

UCHWAŁA NR IV/30/19
RADY MIEJSKIEJ W PSZCZYNIE

z dnia 17 stycznia 2019 r.

**w sprawie przystąpienia do sporządzenia zmiany miejscowego planu zagospodarowania
przestrzennego obszaru obejmującego sołectwa Ćwiklice i Rudołtowie**

Na podstawie art. 18 ust. 2 pkt 5 ustawy z dnia 8 marca 1990 roku o samorządzie gminnym (Dz. U. 2018 r. poz. 994, z późn. zm.), art. 14 ust. 1 i art. 27 ustawy z dnia 27 marca 2003 roku o planowaniu i zagospodarowaniu przestrzennym (Dz. U. 2018 r. poz. 1945)

Rada Miejska w Pszczynie uchwała, co następuje:

§ 1. Przystąpić do sporządzenia zmiany miejscowego planu zagospodarowania przestrzennego obejmującego sołectwa Ćwiklice i Rudołtowie, zatwierdzonego Uchwałą Nr V/26/15 Rady Miejskiej w Pszczynie z dnia 22 stycznia 2015 r., opublikowanego w Dzienniku Urzędowym Województwa Śląskiego poz. 404 z dnia 30 stycznia 2015 r.

§ 2. Granice obszarów objętych zmianą planu określono w załącznikach graficznych Nr 1 i Nr 2 do niniejszej uchwały, które stanowią jej integralną część.


§ 3. Wykonanie uchwały powierza się Burmistrzowi Pszczyny.

§ 4. Uchwała wchodzi w życie z dniem podjęcia.

Przewodniczący Rady


Leszek Szczotka

Załącznik Nr 1 do uchwały Nr IV/30/19
RADY MIEJSKIEJ W PSZCZYNI
z dnia 17 stycznia 2019 r.

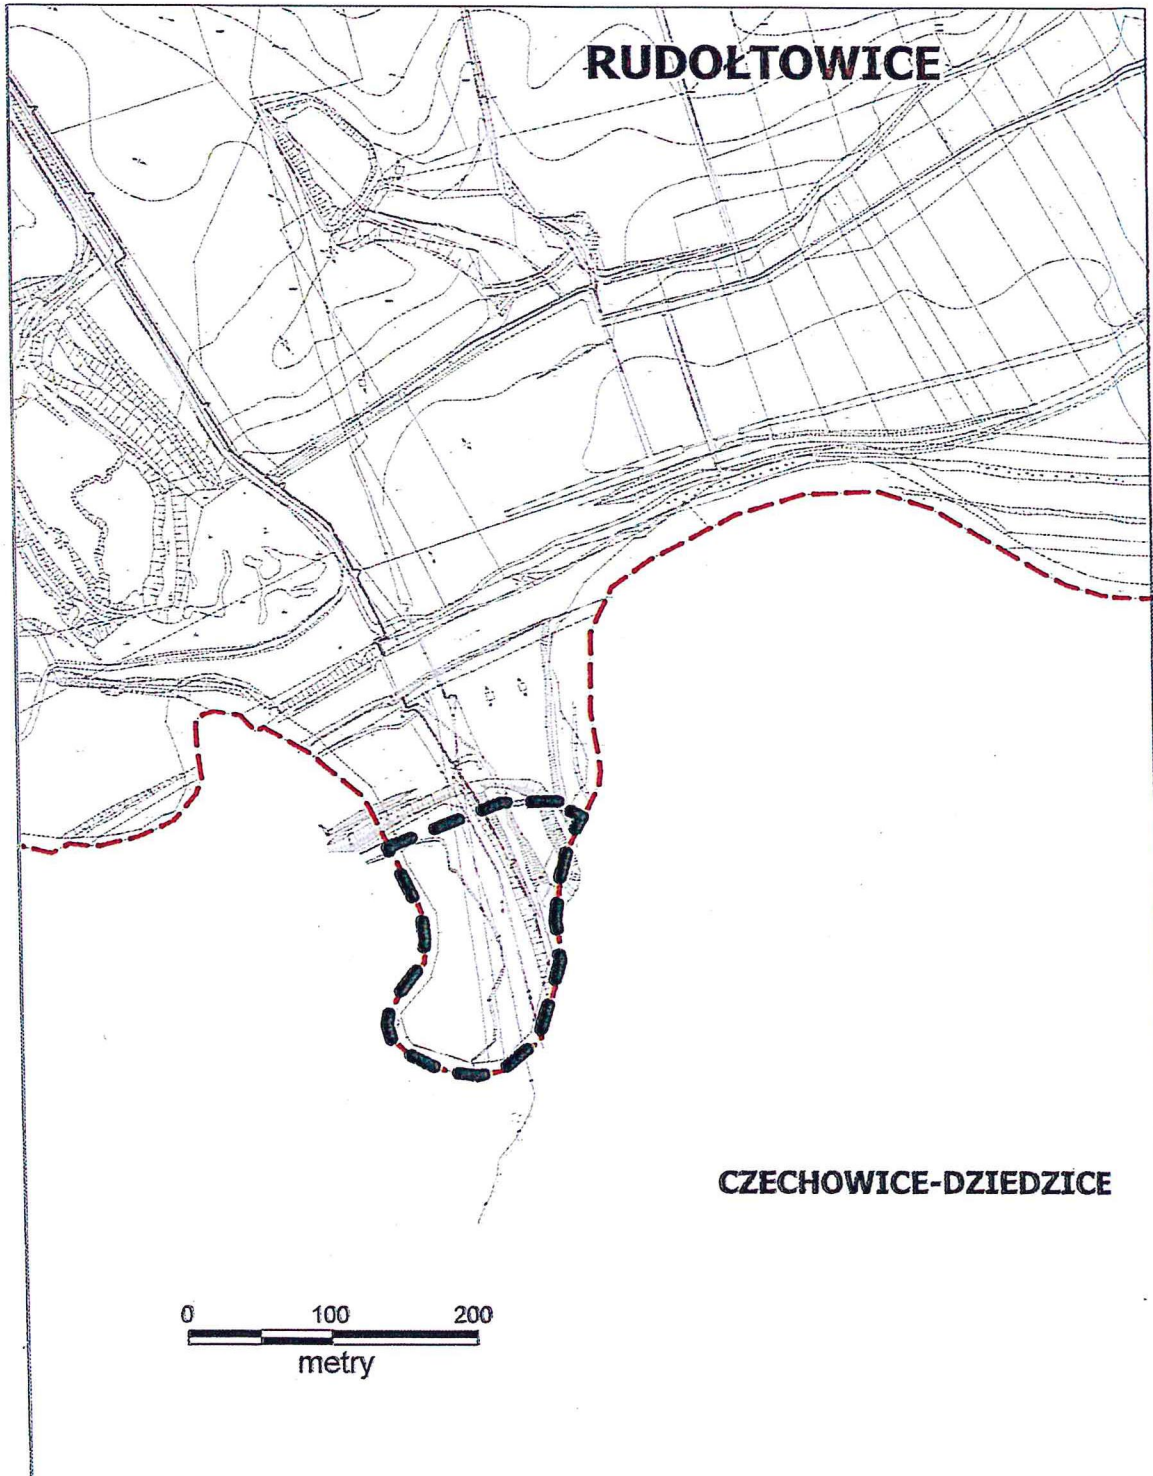


- GRANICA ADMINISTRACYJNA GMINY
- - - GRANICA OBSZARU OBJĘTEGO ZMIANĄ PLANU

PRZEWODNICZĄCY RADY

Leszek Szczotka

Załącznik Nr 2 do uchwały Nr IV/30/19
RADY MIEJSKIEJ W PSZCZYNIE
z dnia 17 stycznia 2019 r.

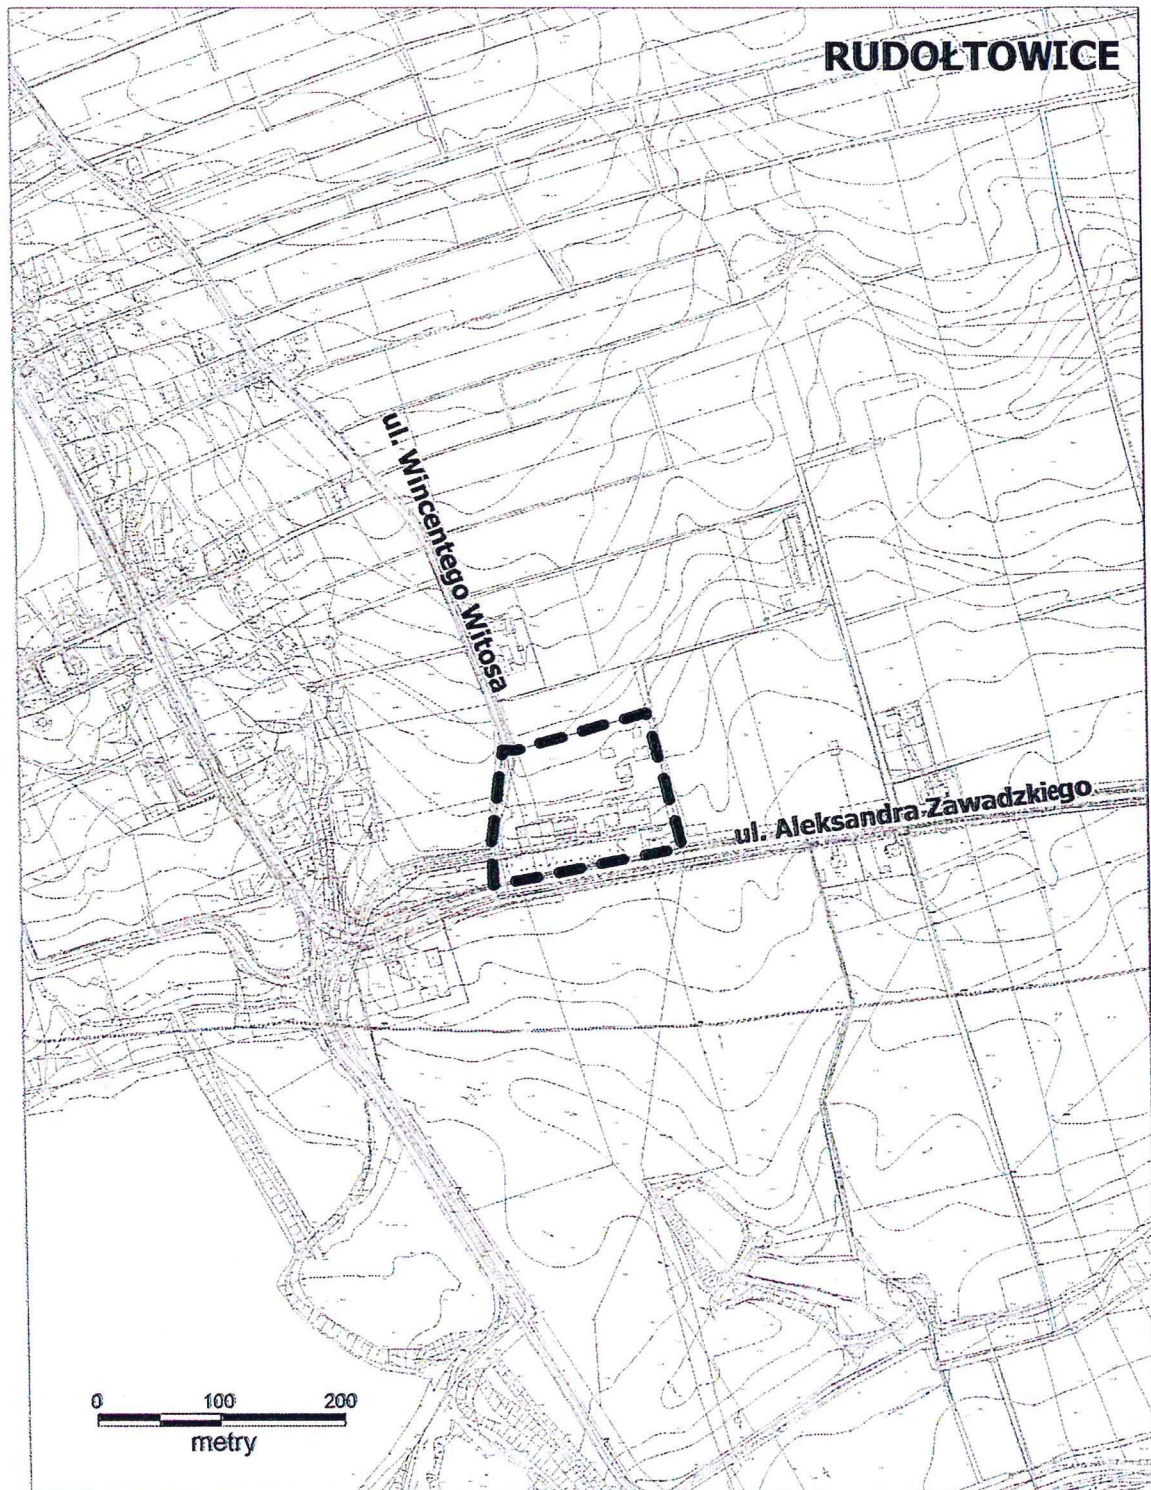

--- GRANICA OBSZARU OBJĘTEGO ZMIANĄ PLANU

PRZEWODNICZĄCY RADY

Leszek Szczotka

Uzasadnienie

Zgodnie z art. 14 ustawy z dnia 27 marca 2003 r. o planowaniu i zagospodarowaniu przestrzennym (Dz. U. z 2018 r., poz. 1945) Rada Miejska w Pszczynie podejmuje uchwałę o przystąpieniu do sporządzenia zmiany miejscowego planu zagospodarowania przestrzennego obejmującego sołectwa Ćwiklice i Rudołtowie, zatwierdzonego Uchwałą Nr V/26/15 Rady Miejskiej w Pszczynie z dnia 22 stycznia 2015 r., opublikowanego w Dzienniku Urzędowym Województwa Śląskiego poz. 404 z dnia 30 stycznia 2015 r.

W związku z:

- wnioskiem Zarządu Powiatu w Bielsku-Białej - o zmianę miejscowego planu zagospodarowania przestrzennego dla terenu położonego w sołectwie Rudołtowie w zakresie dotyczącym planowanej rozbudowy istniejącego lotniska Kaniów,

- oraz wnioskiem Przedsiębiorstwa Górniczego Silesia Sp. z o.o. - o zmianę miejscowego planu zagospodarowania przestrzennego dla terenu położonego w sołectwie Rudołtowie, na którym znajdują się podstawowe obiekty zakładu górniczego,

wystąpiła konieczność zmiany ww. miejscowego planu zagospodarowania przestrzennego.

Granice obszaru objętego zmianami planu obejmują tereny, określone w załącznikach graficznych Nr 1 i Nr 2 do niniejszej uchwały.

Zmiana zapisów ustaleń w planie miejscowym może nastąpić wyłącznie poprzez zmianę planu miejscowego, którego procedurę zgodnie z art. 14 ust. 1 ustawy rozpoczyna niniejsza uchwała.

W związku z powyższym podjęcie uchwały jest uzasadnione.

Przewodniczący Rady


Leszek Szczotka