

**MIEJSCOWY PLAN
ZAGOSPODAROWANIA PRZESTRZENNEGO
SOŁECTW WIKLICE I RUDOŁTOWICE
SKALA 1 : 2 000 (POMNIEJSZENIE DO 1 : 5 000)**

Załącznik nr 1 do Uchwały Nr V/26/15
Rady Miejskiej w Pszczynie
z dnia 22 stycznia 2015 r.

	GRANICA OBSZARU OBJĘTEGO PLANEM
	LINIE ROZGRANICZAJĄCE TERENY O RÓŻNYM PRZEZNACZENIU LUB RÓŻNYCH ZASADACH ZAGOSPODAROWANIA
	NIEPRZEKRACZALNE LINIE ZABUDOWY
	STREFA "K" OCHRONY KRAJOBRAZU
	ZŁOŻE GOCZAŁKOWICE - ZDRÓJ
	OBZSAR I TEREN GÓRNICZY GOCZAŁKOWICE - ZDRÓJ I
	TEREN GÓRNICZY CZECHOWICE II
	TEREN GÓRNICZY KANIÓW IV
	OBZSAR TWORZONY PRZEZ POWIERZCHNIE OGRANICZAJĄCE WYSOKO ZABUDOWY NA TERENACH OTACZAJĄCYCH LOTNISKO
	LINIE TWORZONE PRZEZ RZĘDNE BEZWZGLĘDNE, WYDZIELAJĄCE POWIERZCHNIE OGRANICZAJĄCE WYSOKO ZABUDOWY W OTOCZENIU LOTNISKA
	TERENY ZALEWOWE
	OBIEKTY WPISANE DO GMINNEJ EWIDENCJI ZABYTKÓW BUDYNKI, KRZYŻE, KAPLICE, POMNIKI
	GRANICE TERENÓW POŁONNYCH W ODLEGŁOŚCI 150 M OD GRANIC CMENTARZA
	GRANICE TERENÓW POŁONNYCH W ODLEGŁOŚCI 500 M OD GRANIC CMENTARZA

GRANICE I SPOSOBY ZAGOSPODAROWANIA TERENÓW LUB OBIEKTÓW PODLEGAJĄCYCH OCHRONIE NA PODSTAWIE PRZEPISÓW ODRĘBNYCH

	ZŁOŻE W GŁĘBOKI KAMIENNEGO KOBIOR - PSZCZYNA I WIKLICE
	ZŁOŻE W GŁĘBOKI KAMIENNEGO SILESIA I METANU POKŁADÓW W GŁĘBOKI SILESIA GŁĘBOKA, OBSZAR GÓRNICZY "CZECHOWICE II" (GRANICE TYCH OBIEKTÓW NAKŁADAJĄ SIĘ)
	GZWP NR 346 ZBIORNIK PSZCZYNA- ORY
	TERENY PREDYSPONOWANE DO WYSTĄPIENIA OSUWISK
	FILAR OCHRONNY DLA OTWORU GOCZAŁKOWICE-NOWY 1
	OBIEKTY WPISANE DO REJESTRU ZABYTKÓW WOJEWÓDZTWA ŁÓDZKIEGO
	STREFY KONTROLOWANE OD SIECI GAZOWEJ
	STREFY TECHNOLOGICZNE OD SIECI ELEKTROENERGETYCZNYCH NAJWYŻSZYCH NAPIĘCIA

SPOSÓB ZAPISU TERENÓW NA RYSUNKU PLANU

	B - OZNACZENIE SOŁECTWA 1 - KOLEJNY NUMER W RAMACH TEGO SAMEGO PRZEZNACZENIA PODSTAWOWEGO MN - PRZEZNACZENIE PODSTAWOWE TERENÓW
--	---

OZNACZENIA INFORMACYJNE NA RYSUNKU PLANU NIE BĘDĄCE USTALENIAMI PLANU

	GRANICE SOŁECTW - A WIKLICE, B - RUDOŁTOWICE
	ISTNIEJĄCA ZABUDOWA
	PROGNOZOWANY ZASIĘG WPLYWÓW EKSPLOATACJI
	SZLAK ROWEROWY
	SZLAK ZABYTKÓW ZIEMI PSZCZYŃSKIEJ IM. JAKUBOWSKIEGO
	SZLAK EWAKUACJI WILNO W CIMSKICH
	STREFA TECHNICZNA SIECI MAGISTRALNYCH
	LINIA ELEKTROENERGETYCZNA WYSOKIEGO I NAJWYŻSZEGO NAPIĘCIA
	LINIA ELEKTROENERGETYCZNA ŚREDNIEGO NAPIĘCIA
	STACJE TRANSFORMATOROWE
	GRANICE TERENÓW POŁONNYCH W ODLEGŁOŚCI 50 M OD GRANIC CMENTARZA


SYMBOLE PRZEZNACZENIA PODSTAWOWEGO TERENÓW


	MW - TERENY ZABUDOWY MIESZKANIOWEJ WIELORODZINNEJ
	MN - TERENY ZABUDOWY MIESZKANIOWEJ JEDNORODZINNEJ
	MNZ - TERENY EKSTENSYWNEJ ZABUDOWY MIESZKANIOWEJ
	U - TERENY ZABUDOWY USŁUGOWEJ
	US - TERENY SPORTU I REKREACJI
	RM - TERENY ZABUDOWY ZAGRODOWEJ W GOSPODARSTWACH ROLNYCH, HODOWLANEYCH I OGRODNICZYCH
	RU - TERENY OBSŁUGI PRODUKCJI W GOSPODARSTWACH ROLNYCH, HODOWLANEYCH, OGRODNICZYCH ORAZ GOSPODARSTWACH LEŚNYCH I RYBACKICH
	P - TERENY OBIEKTÓW PRODUKCYJNYCH, SKŁADÓW I MAGAZYNÓW
	R - TERENY ROLNICZE
	ZL - TERENY LASÓW
	ZR - TERENY ZALESIE
	ZŁ - TERENY ZIELENI NISKIEJ W DOLINACH RZEK I POTOKÓW
	ZC - TERENY CMENTARZA
	ZP - TERENY ZIELENI URZĄDZONEJ
	WS - TERENY WÓD POWIERZCHNIOWYCH
	ITG - TERENY INFRASTRUKTURY TECHNICZNEJ - GAZOWNICTWO
	KDP - TERENY PARKINGÓW
	KDG - TERENY DRÓG PUBLICZNYCH KLASY "GŁÓWNA"
	KDL - TERENY DRÓG PUBLICZNYCH KLASY "LOKALNA"
	KDD - TERENY DRÓG PUBLICZNYCH KLASY "DOJAZDOWA"
	KDX - TERENY DRÓG PIESZO - JEZDNYCH
	KDW - TERENY DRÓG WEWNĘTRZNYCH


SCHEMAT PODZIAŁU RYSUNKU PLANU MIEJSCOWEGO NA SEKCJE


	1	2	3	4		
	5	6	7	8	9	10
11	12	13	14	15		
16	17	18	19	20	21	22
23	24	25	26	27	28	29
		30	31	32	33	34




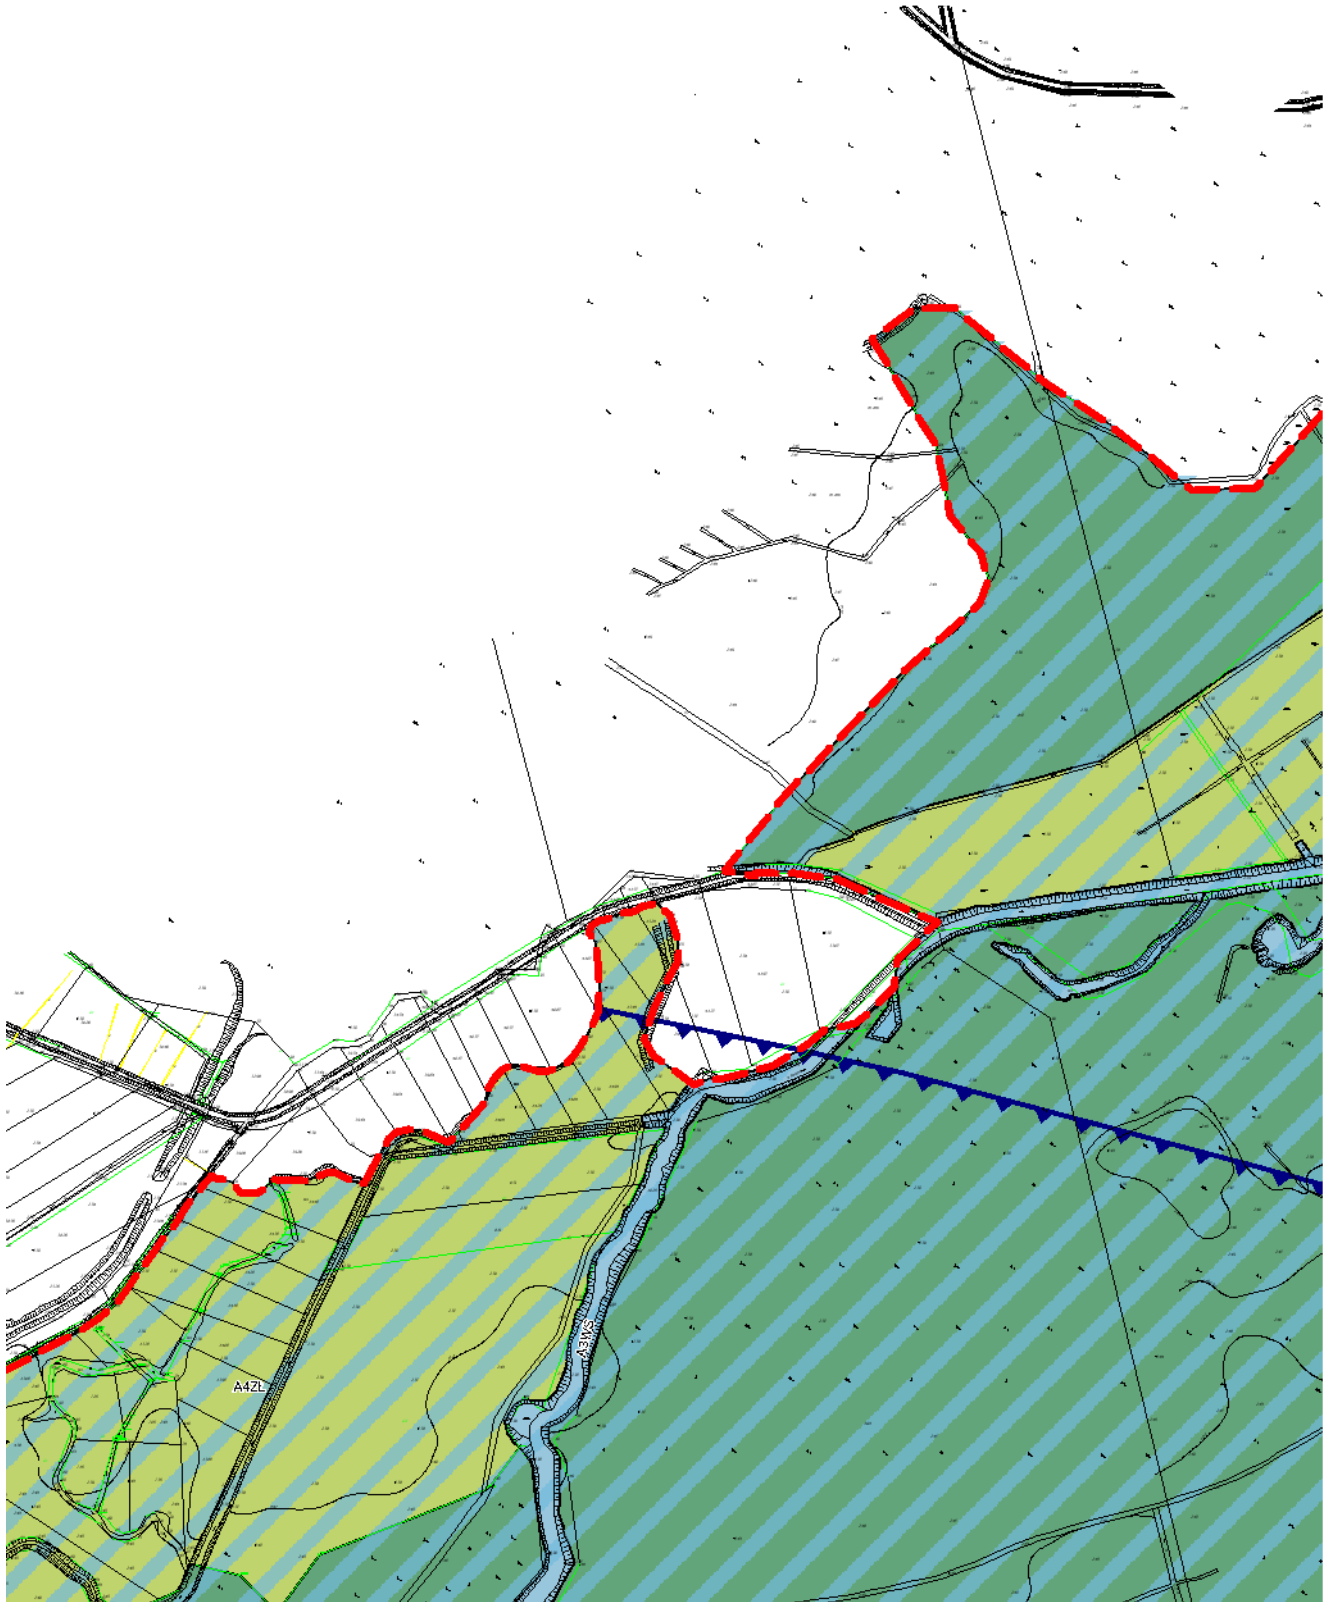


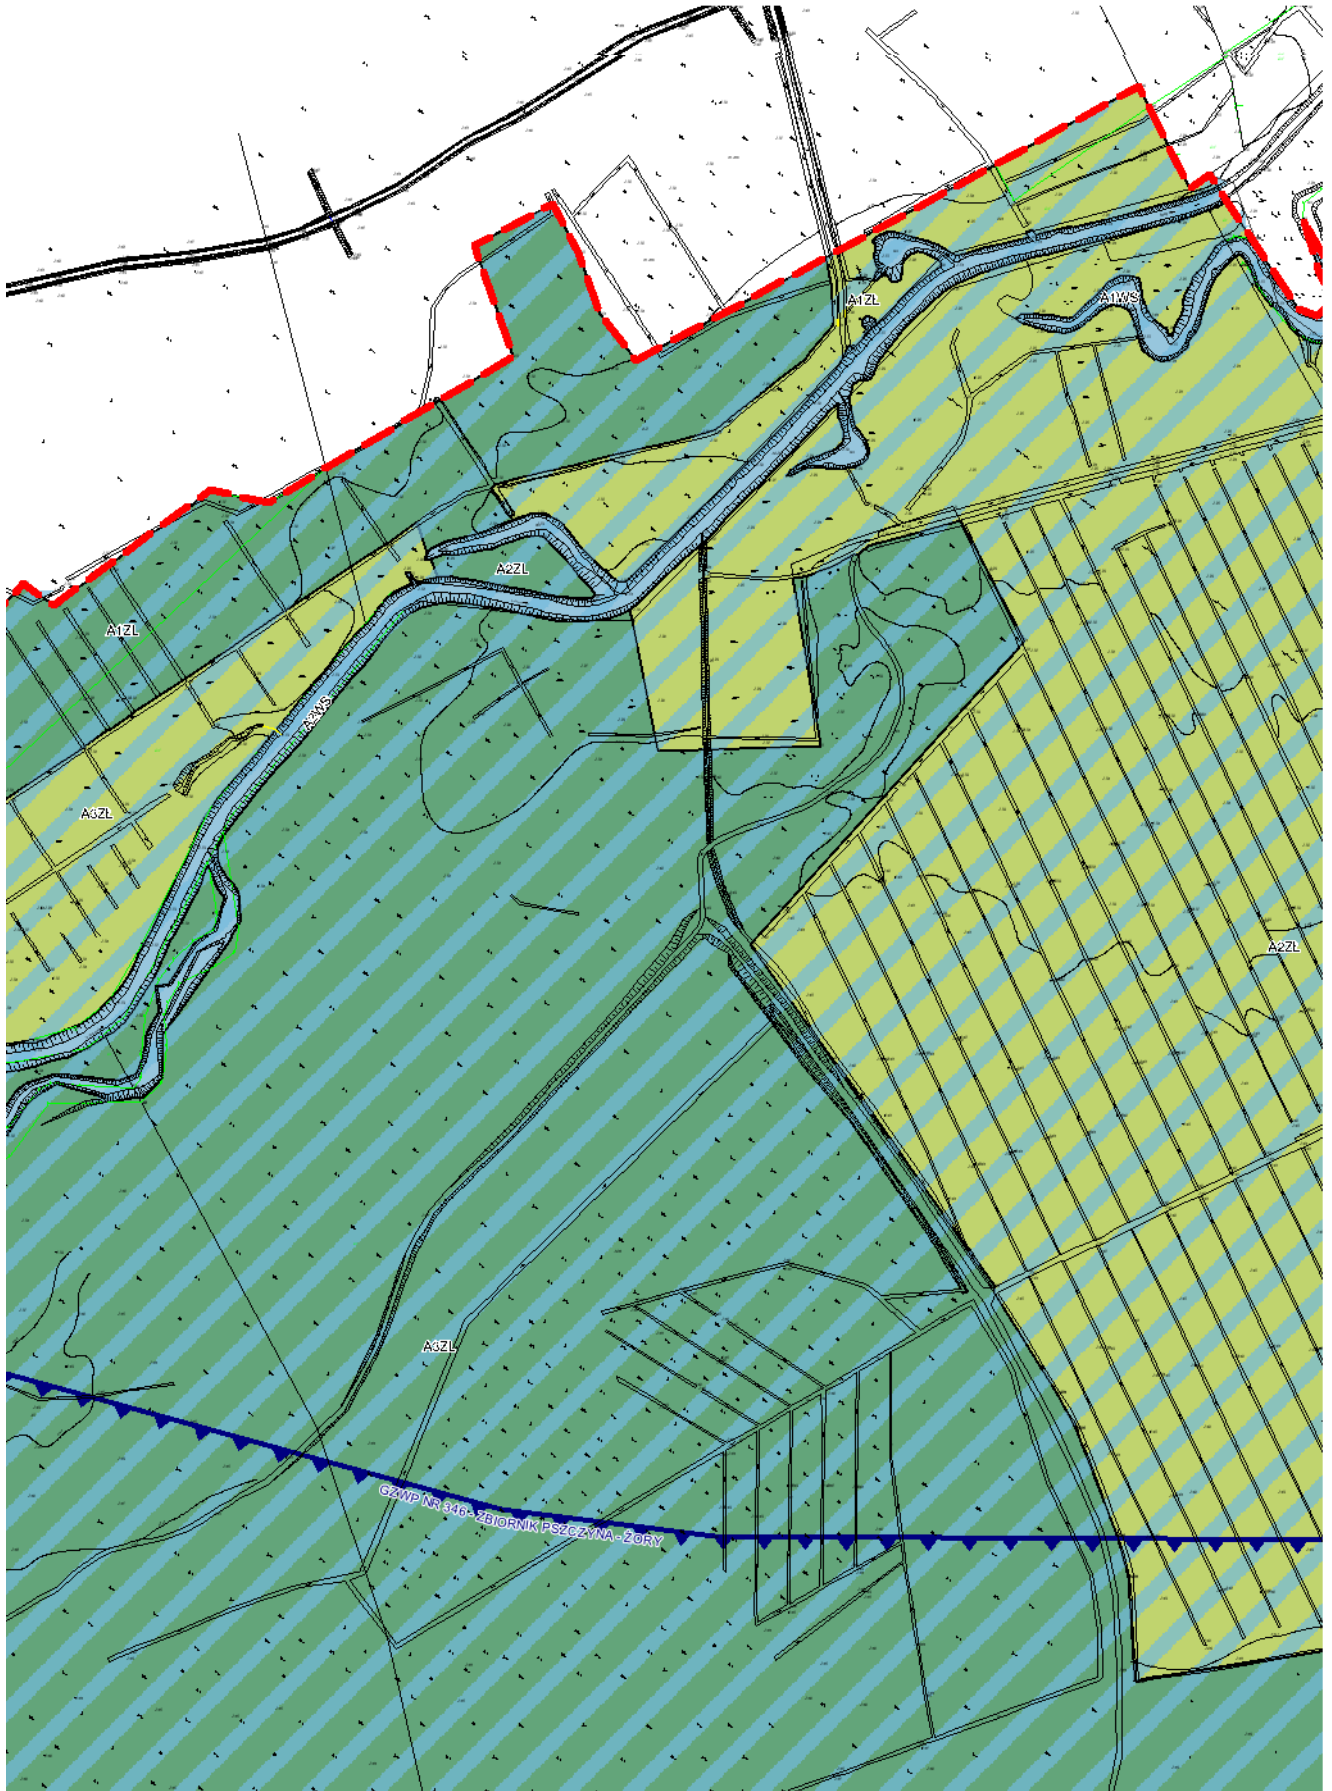


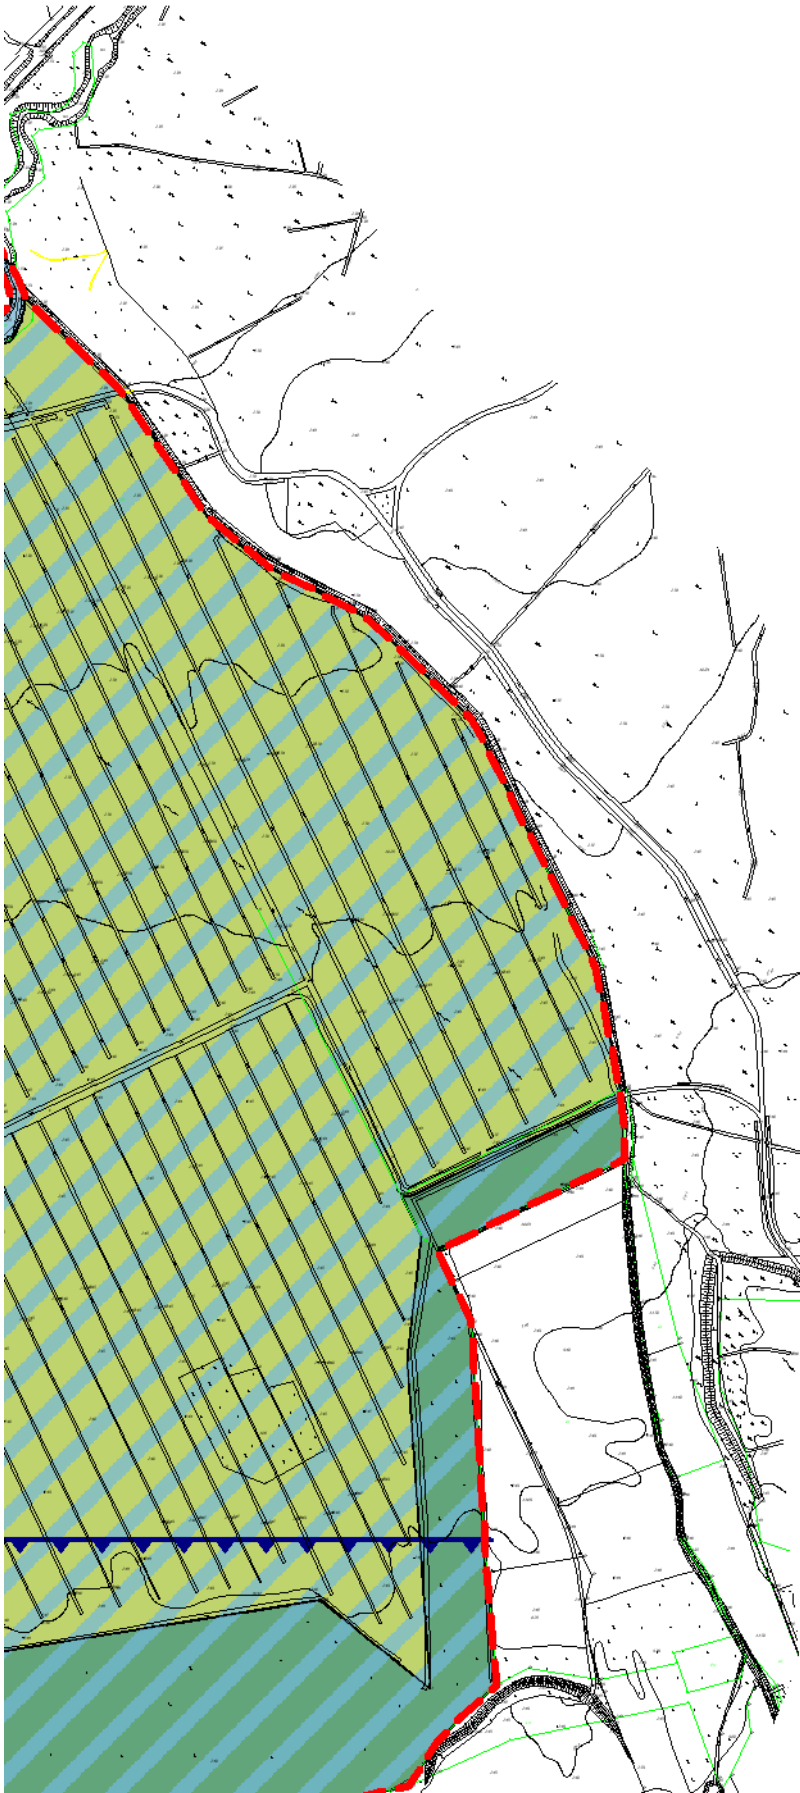

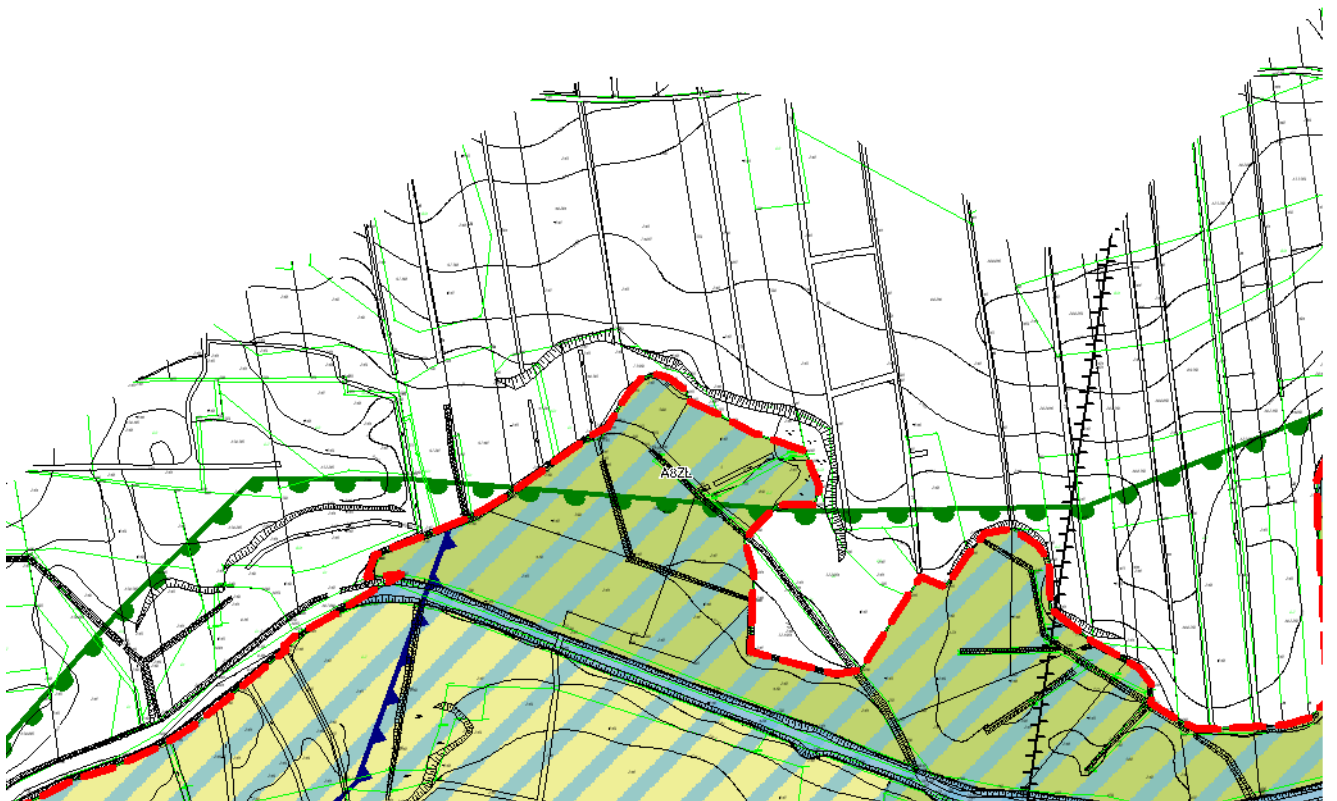

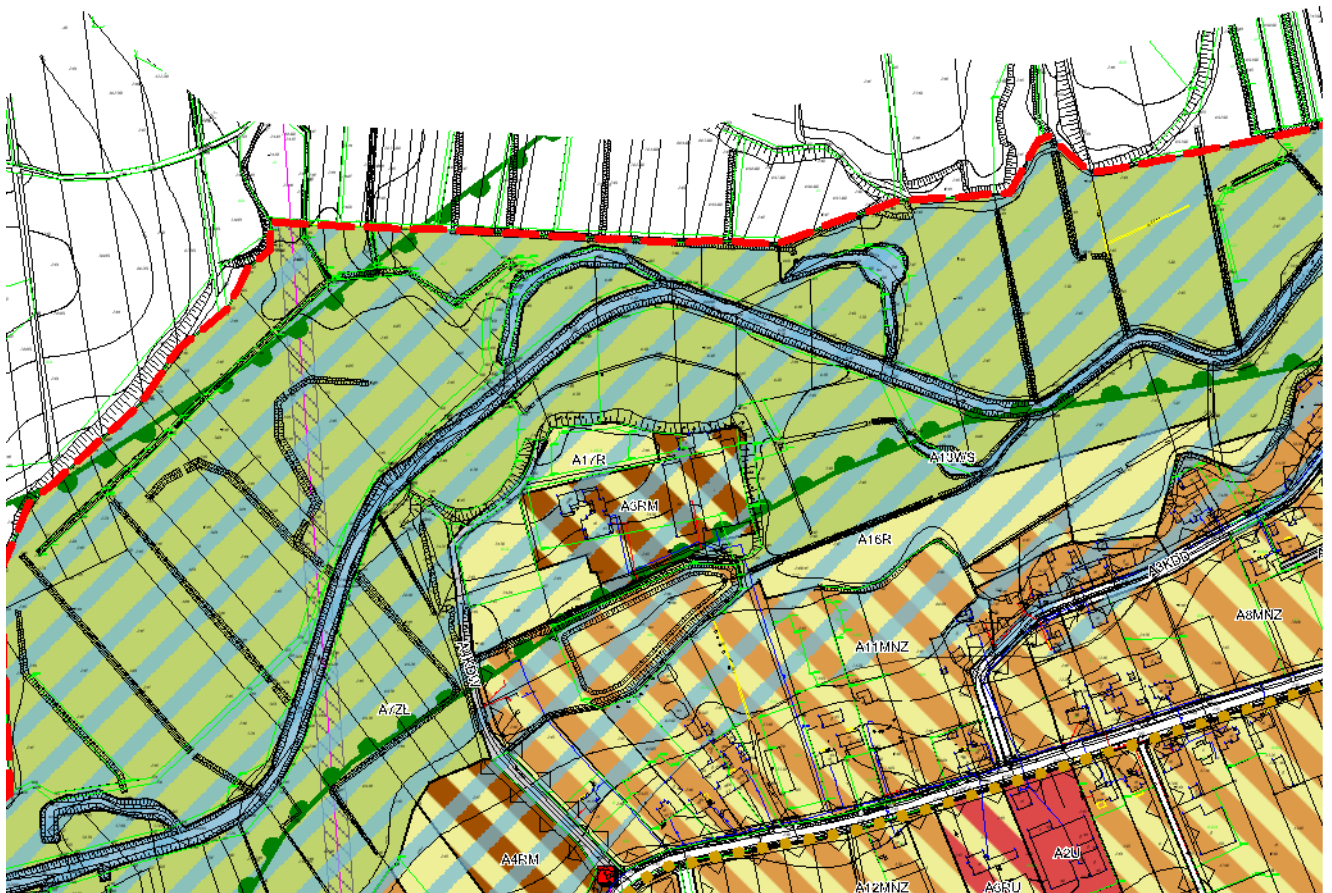

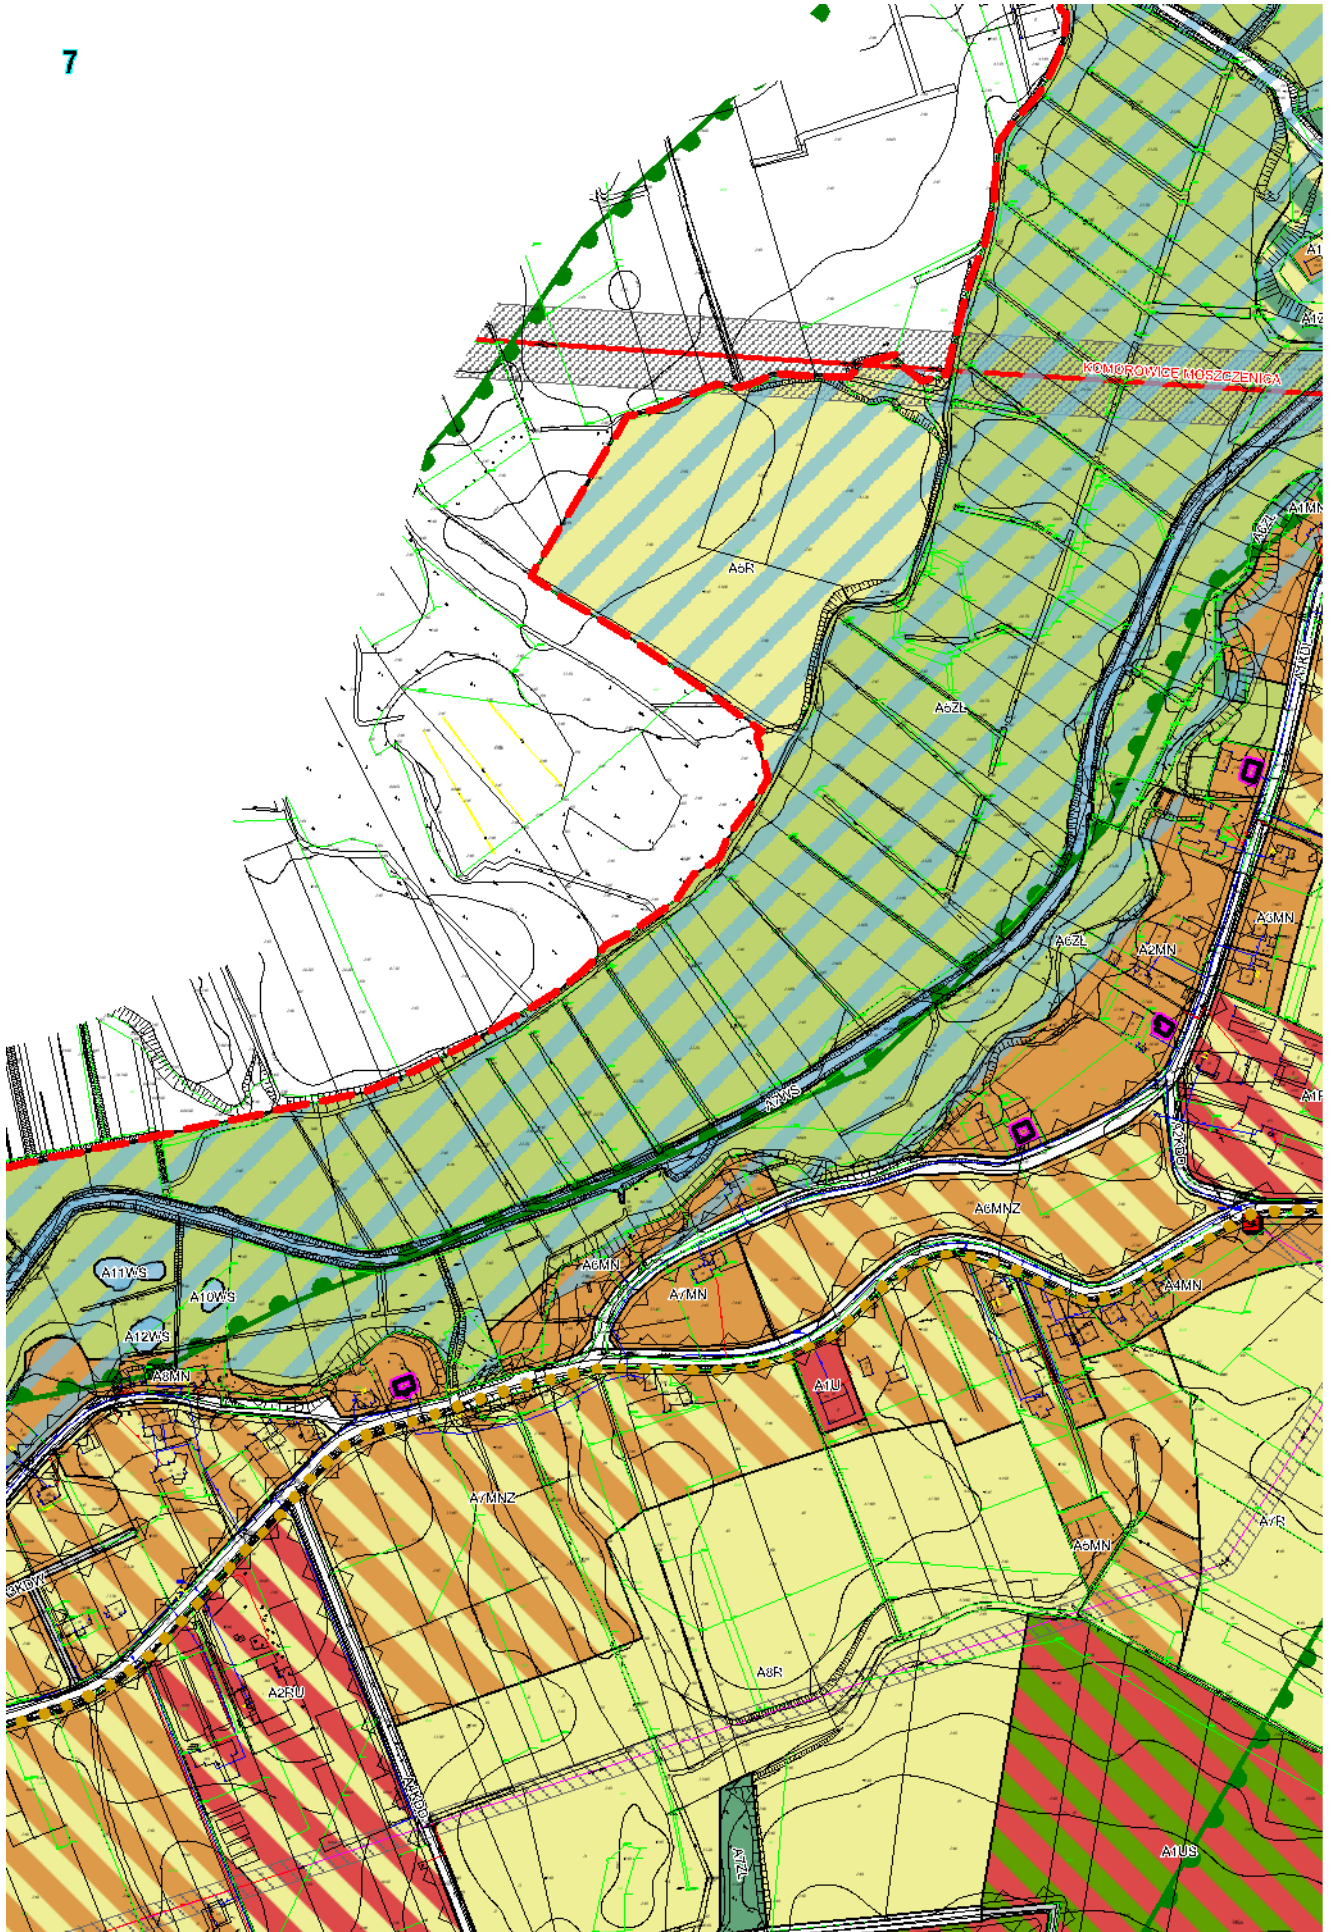


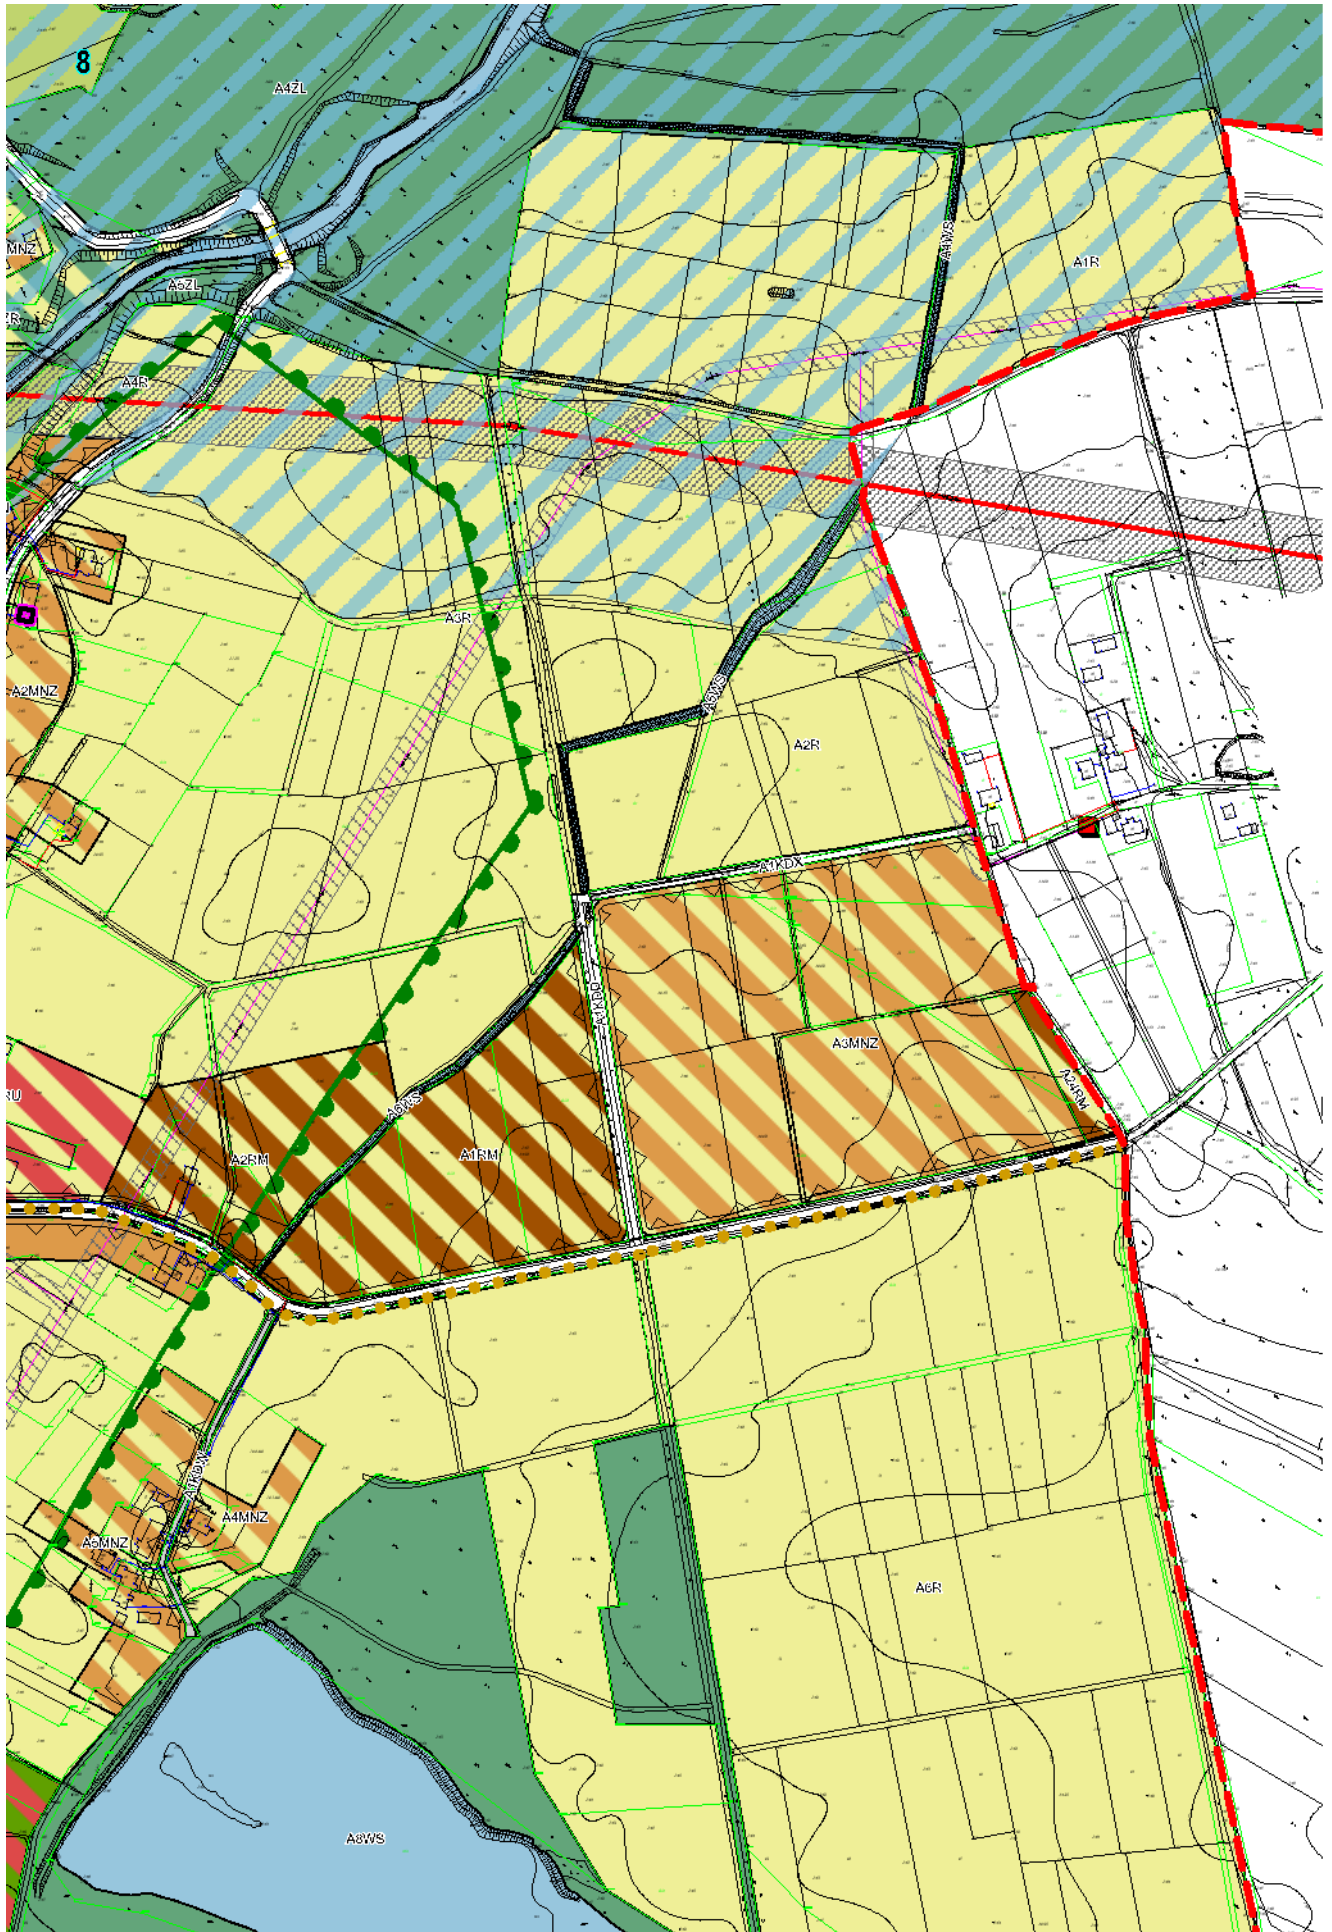






9


BIERUN CZECZOT

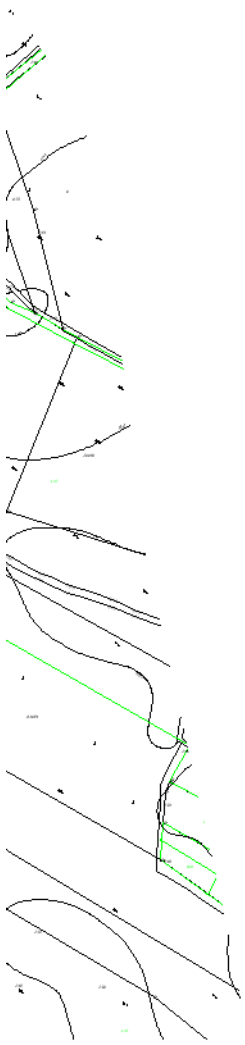


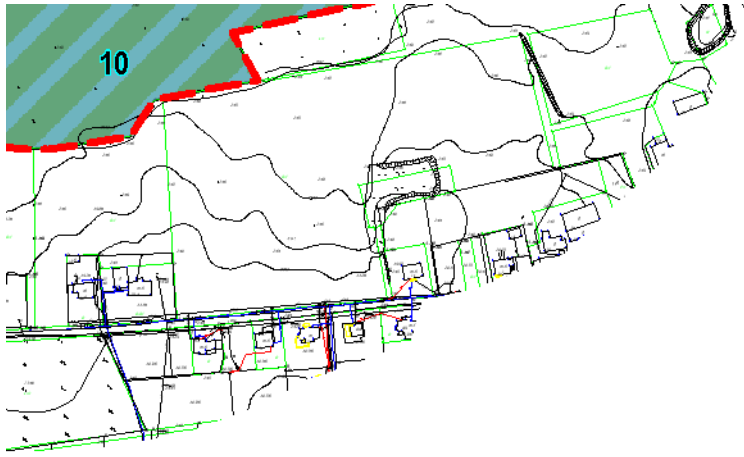

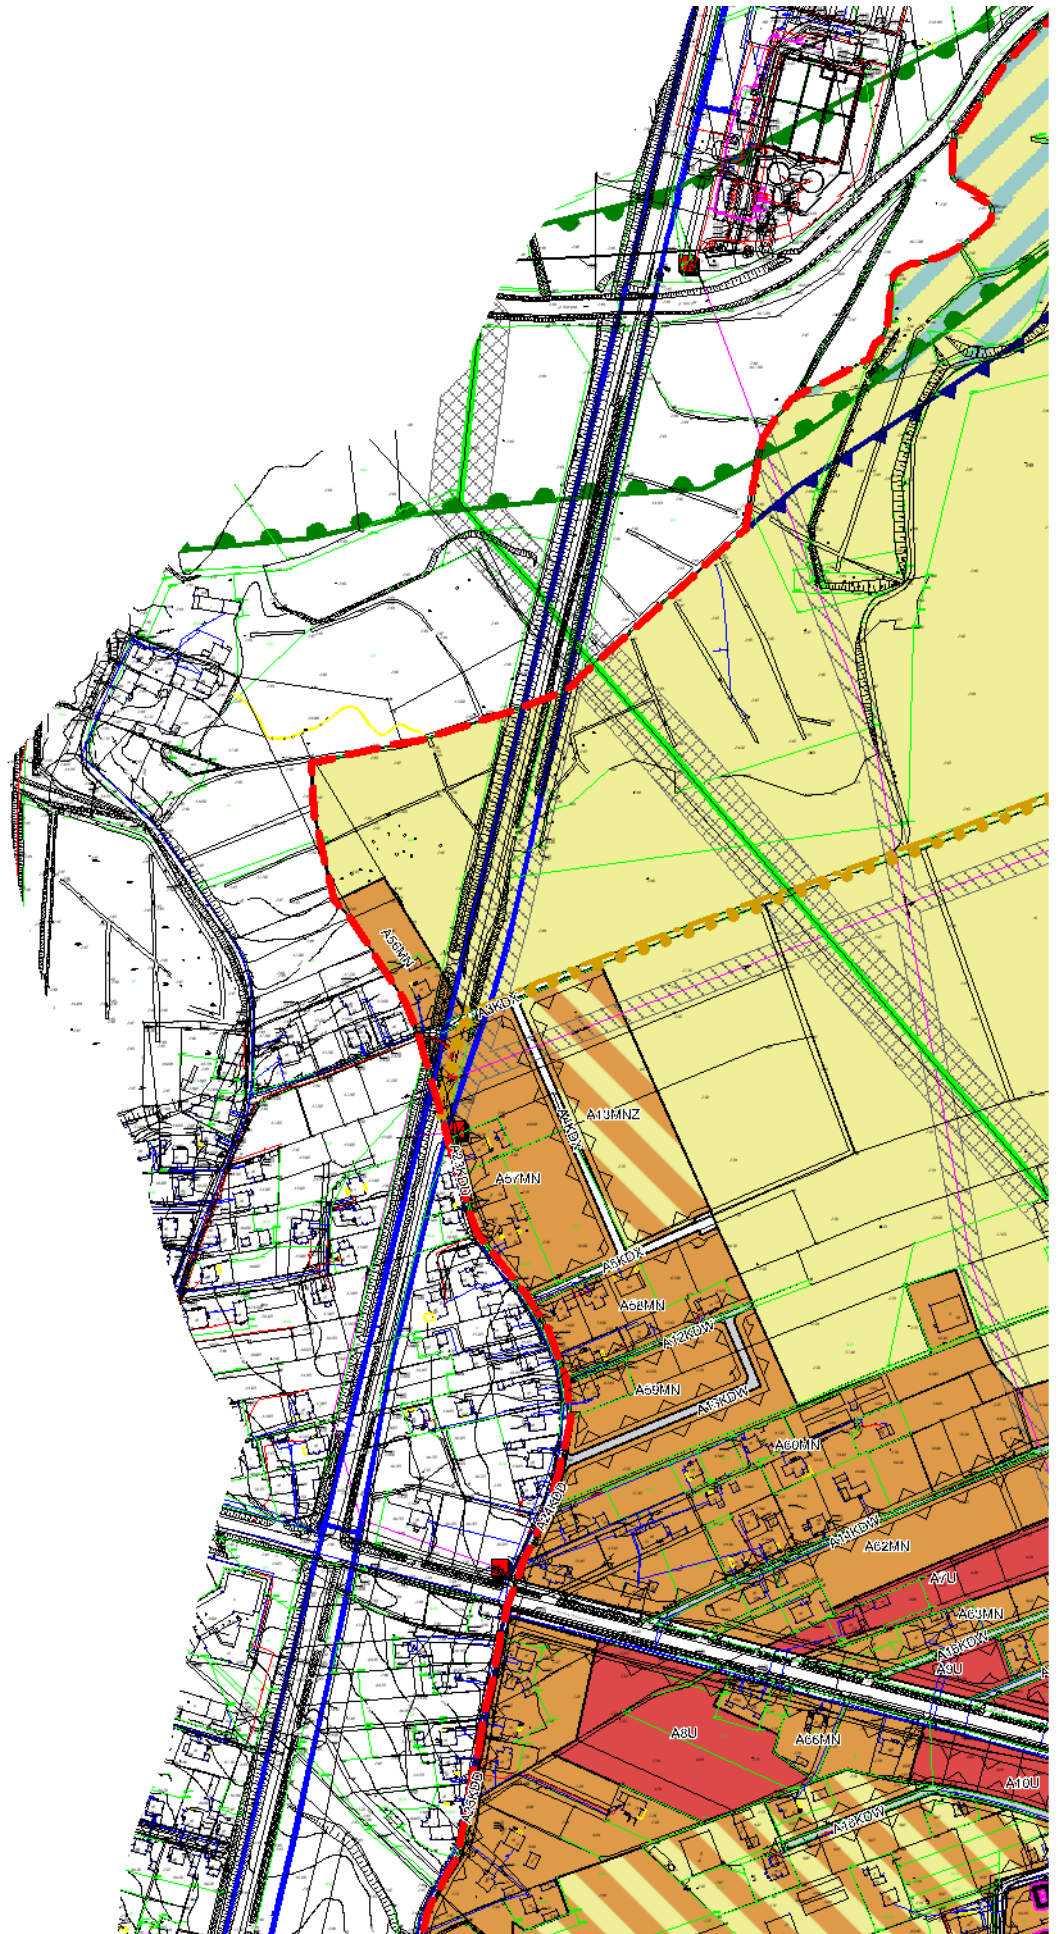


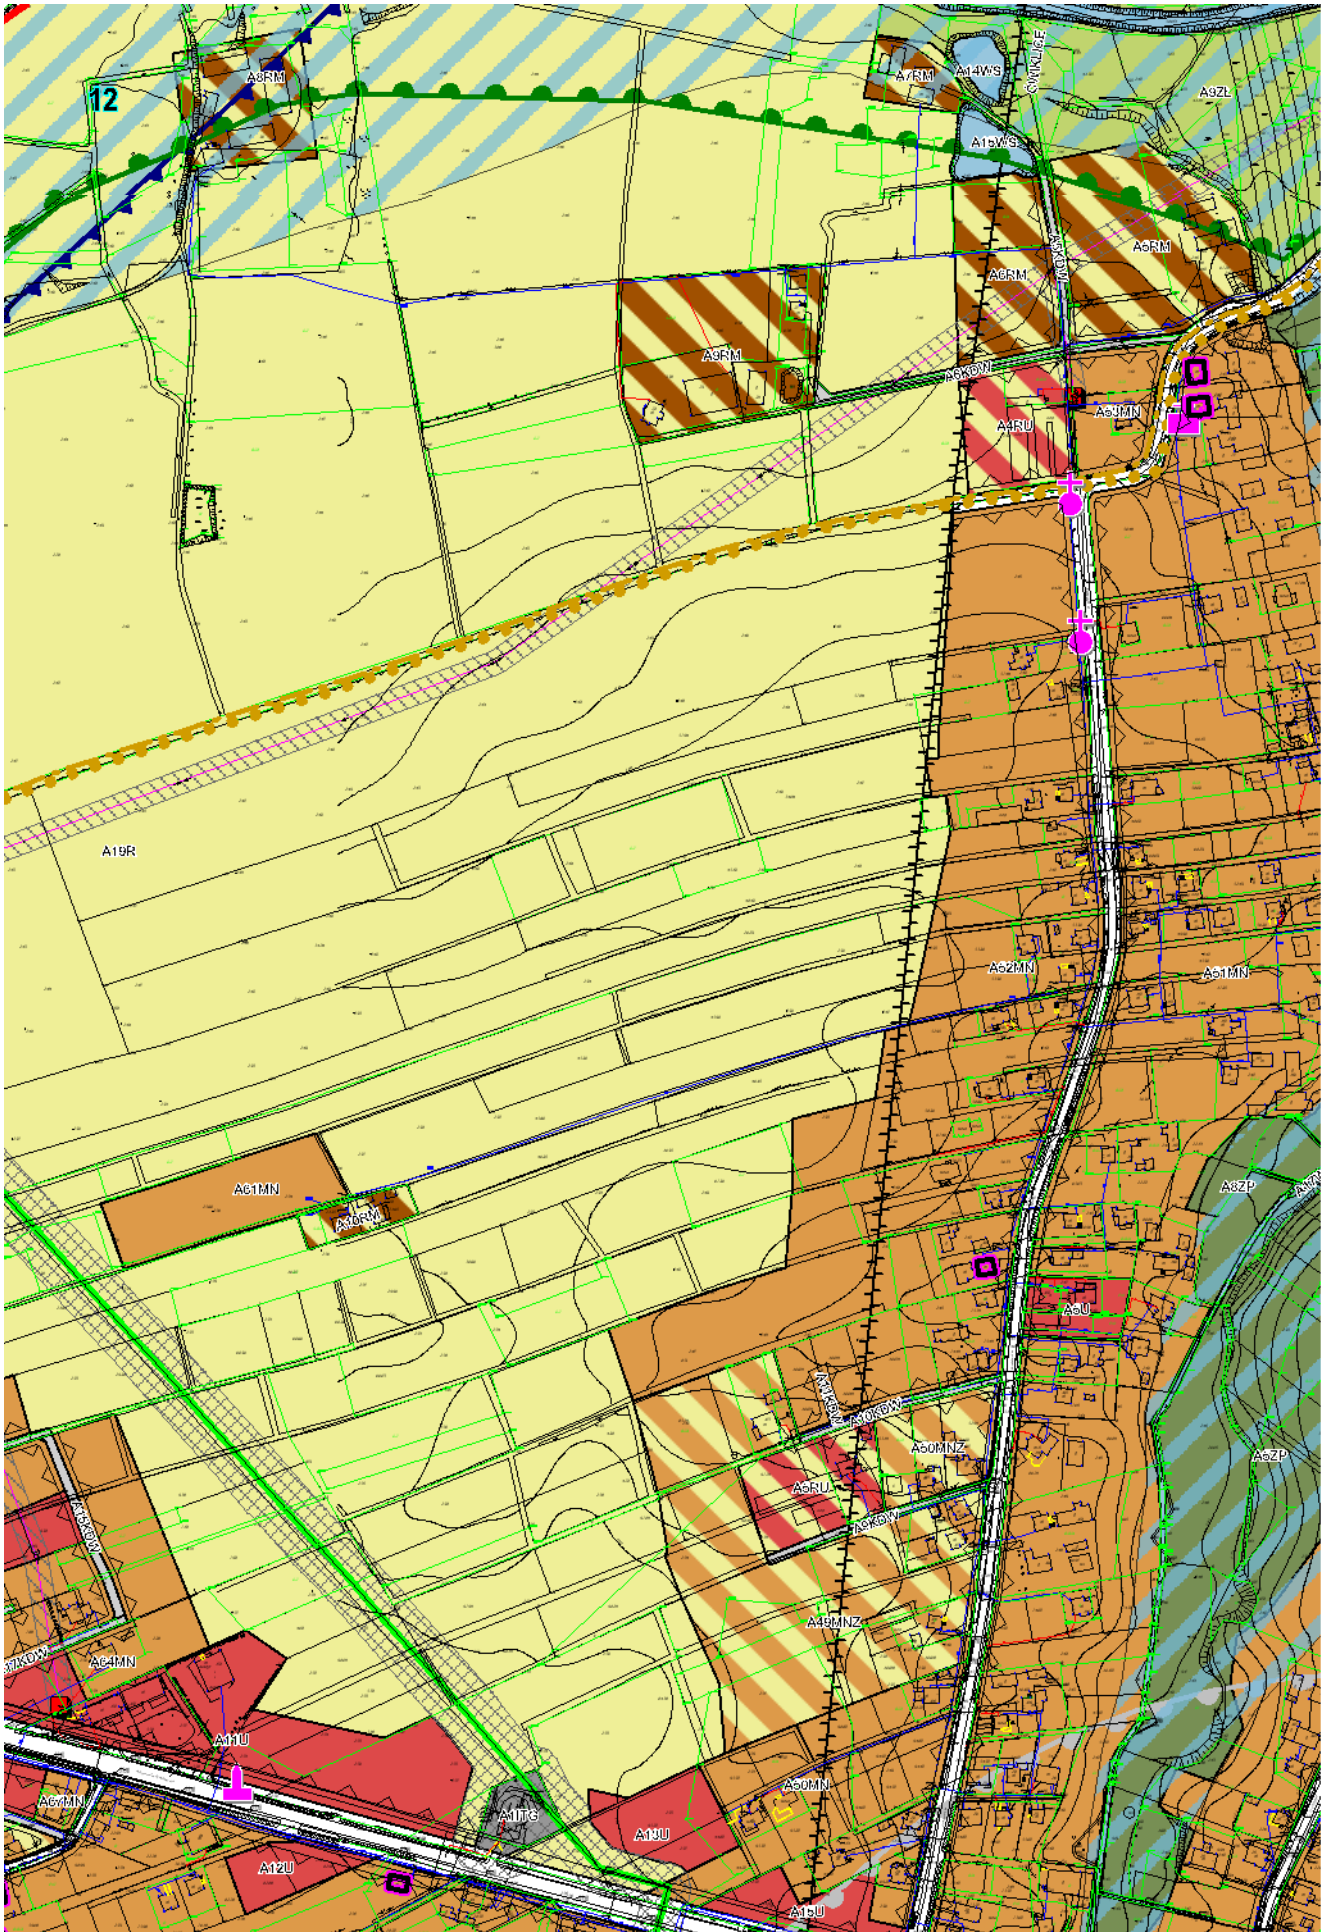

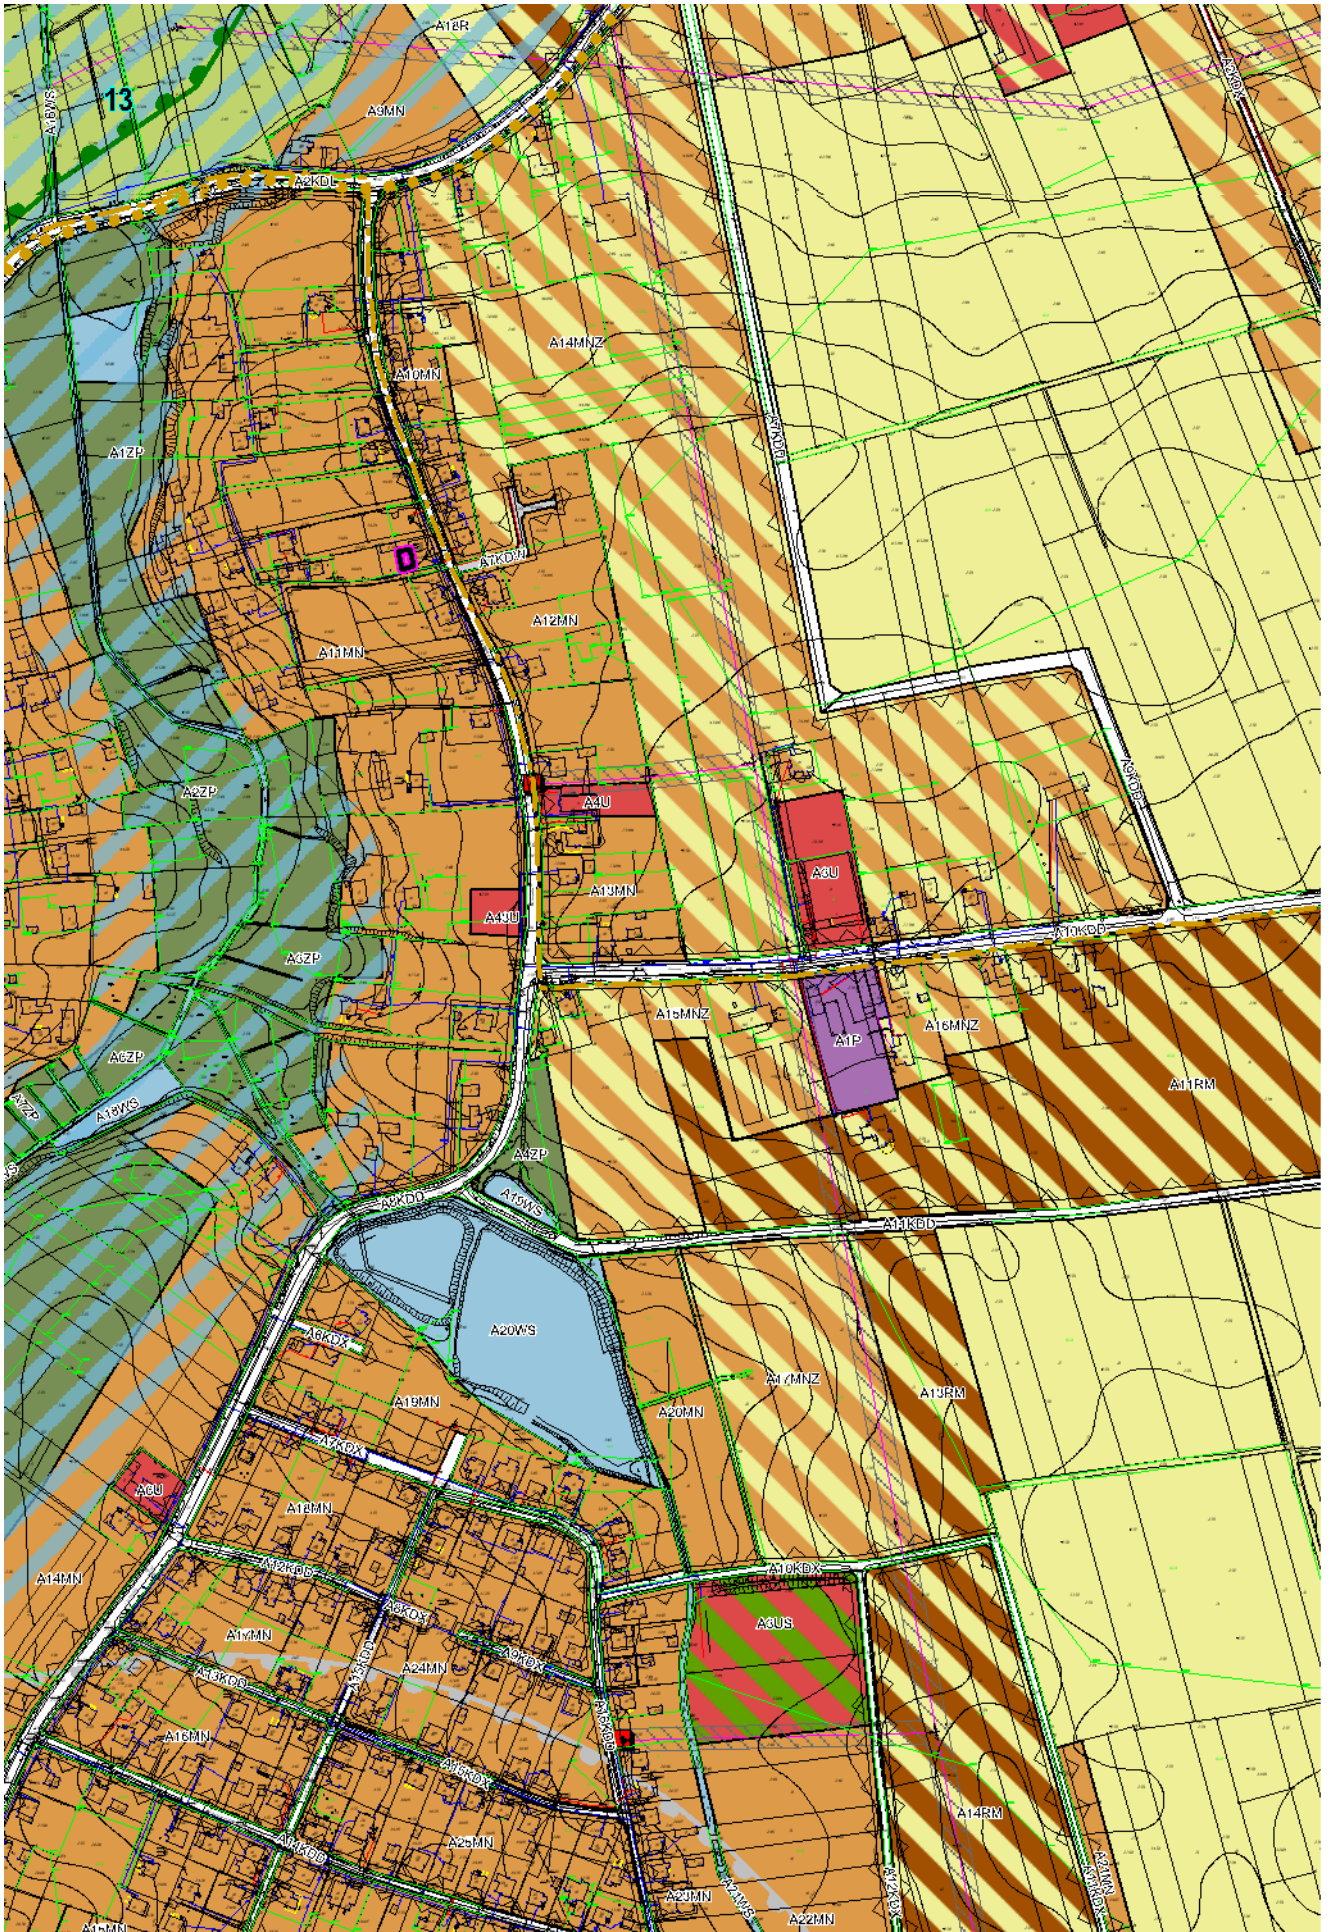


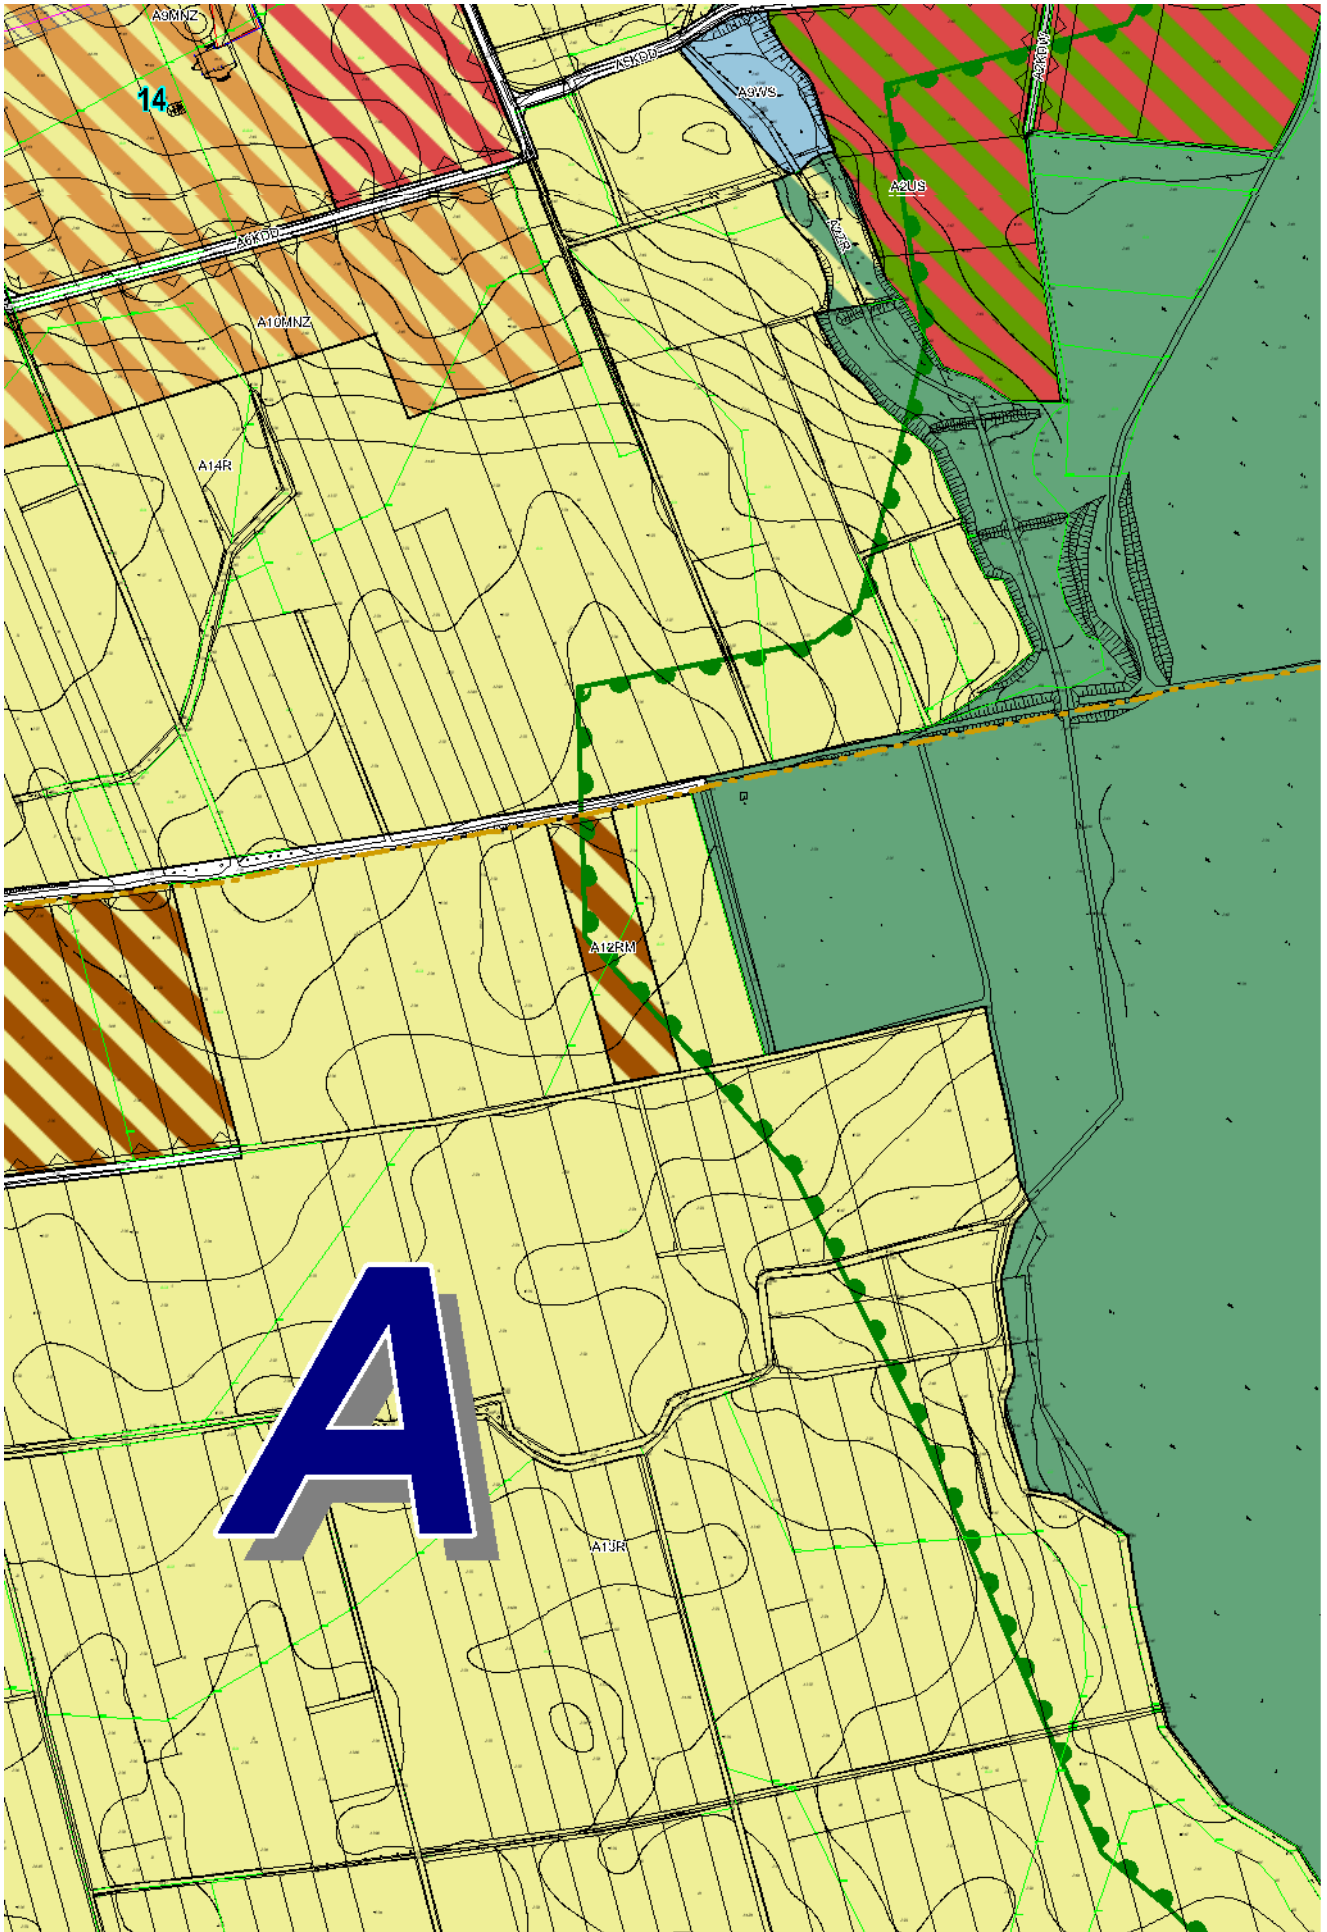



15

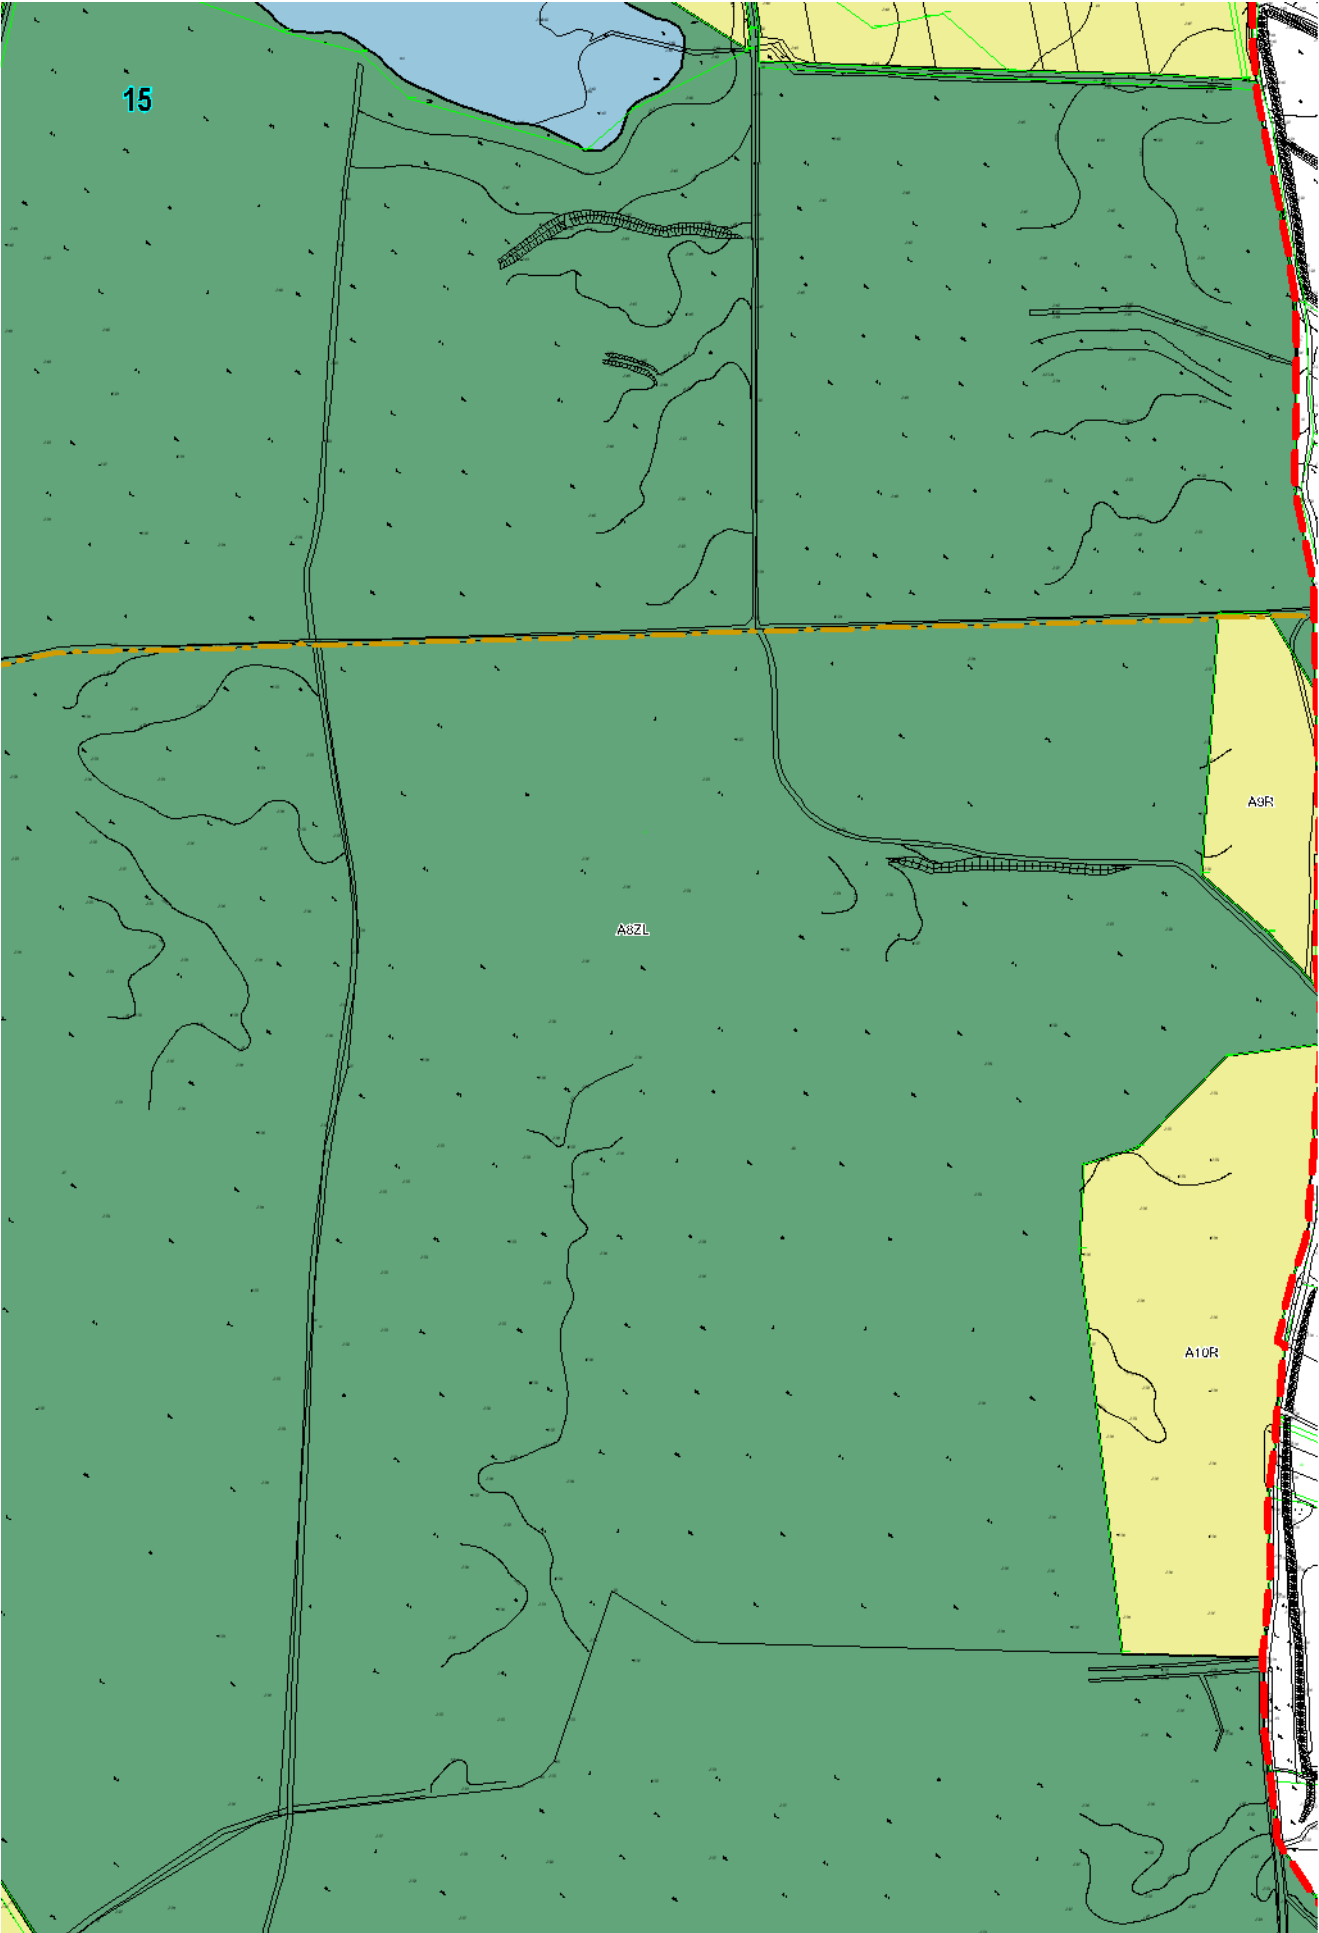





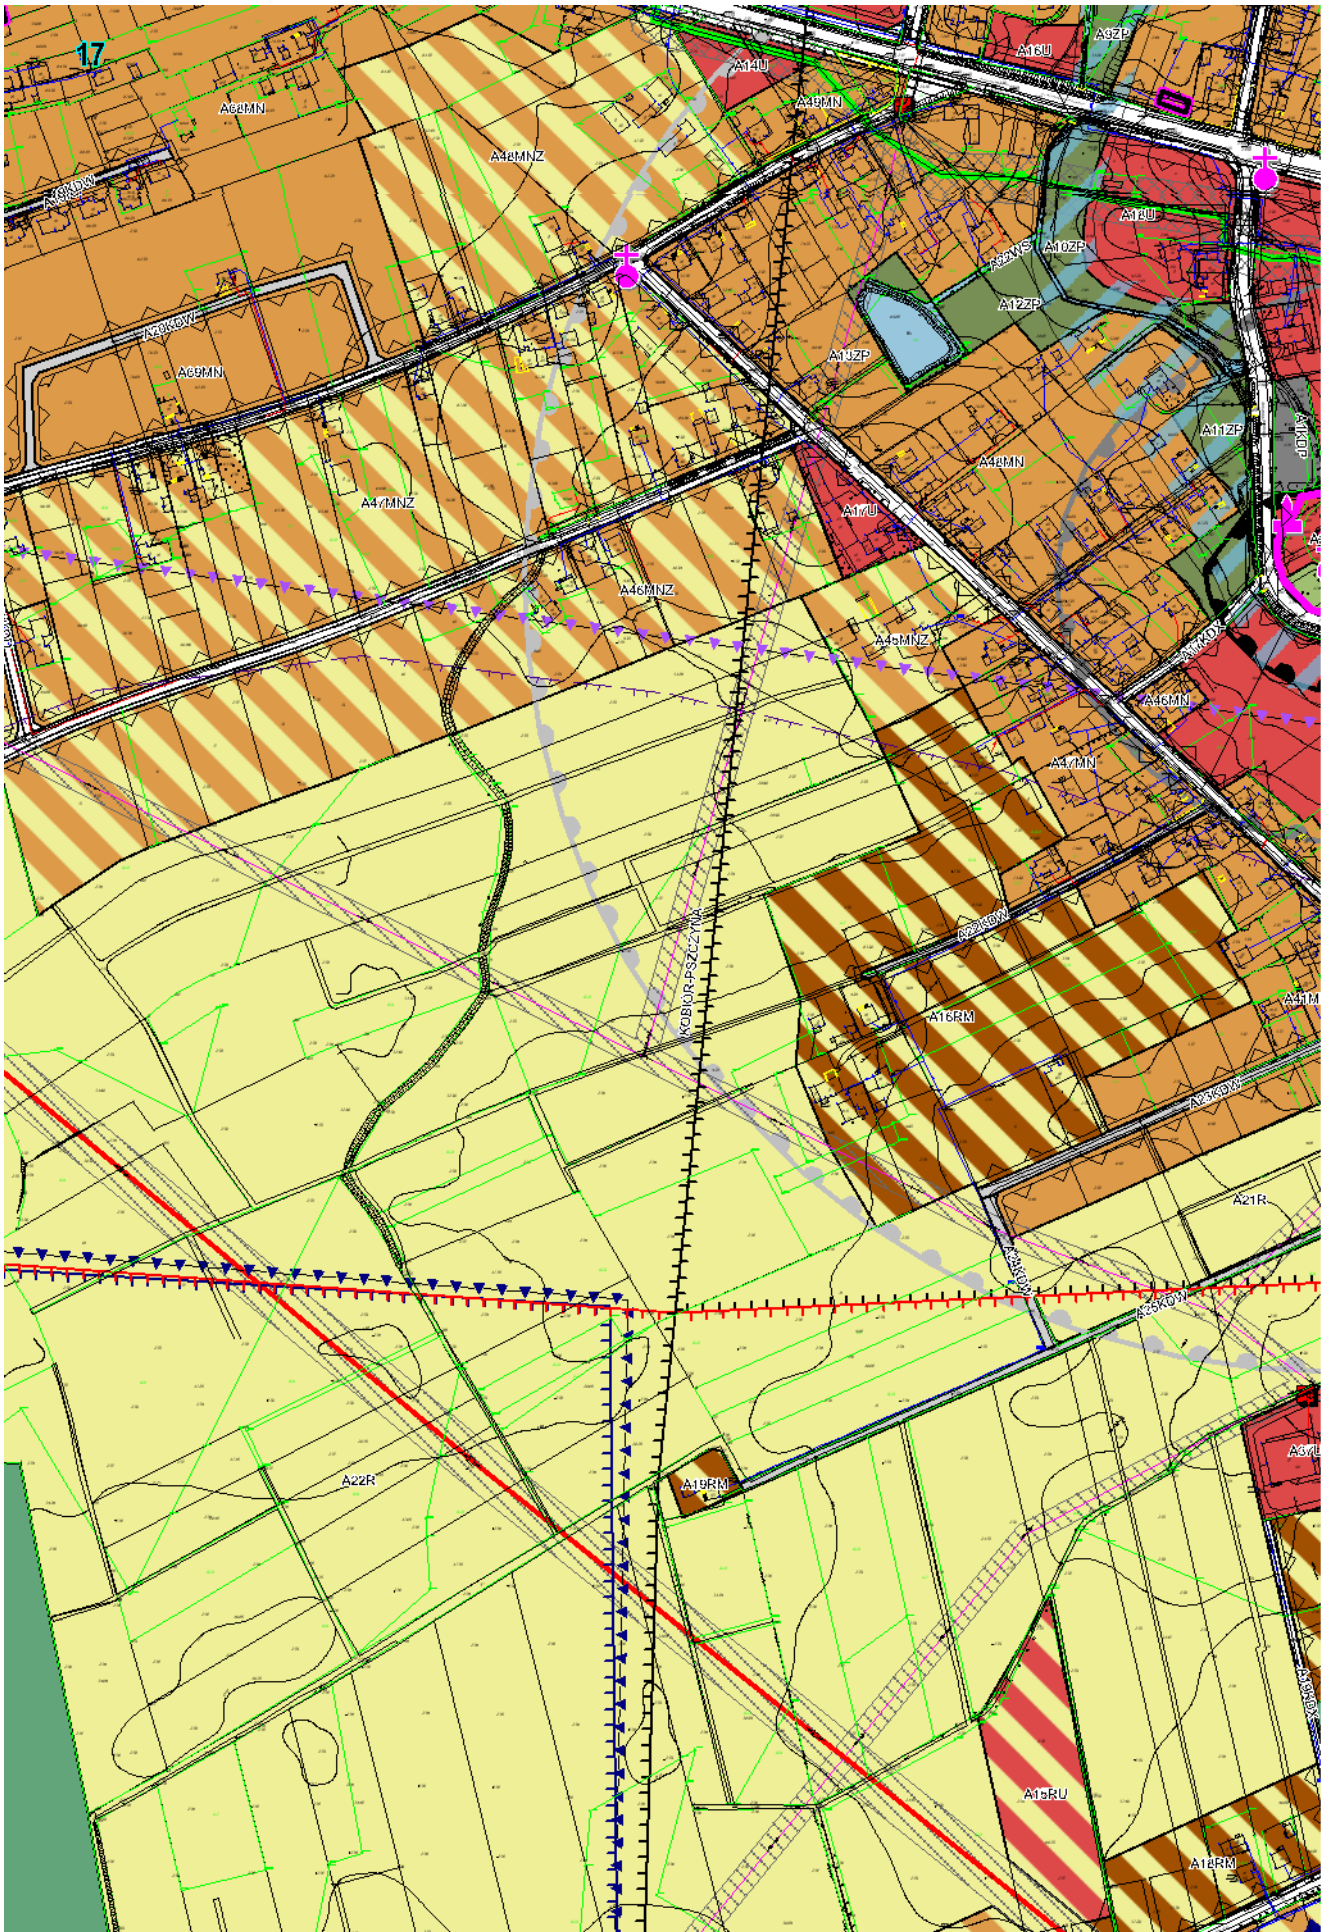


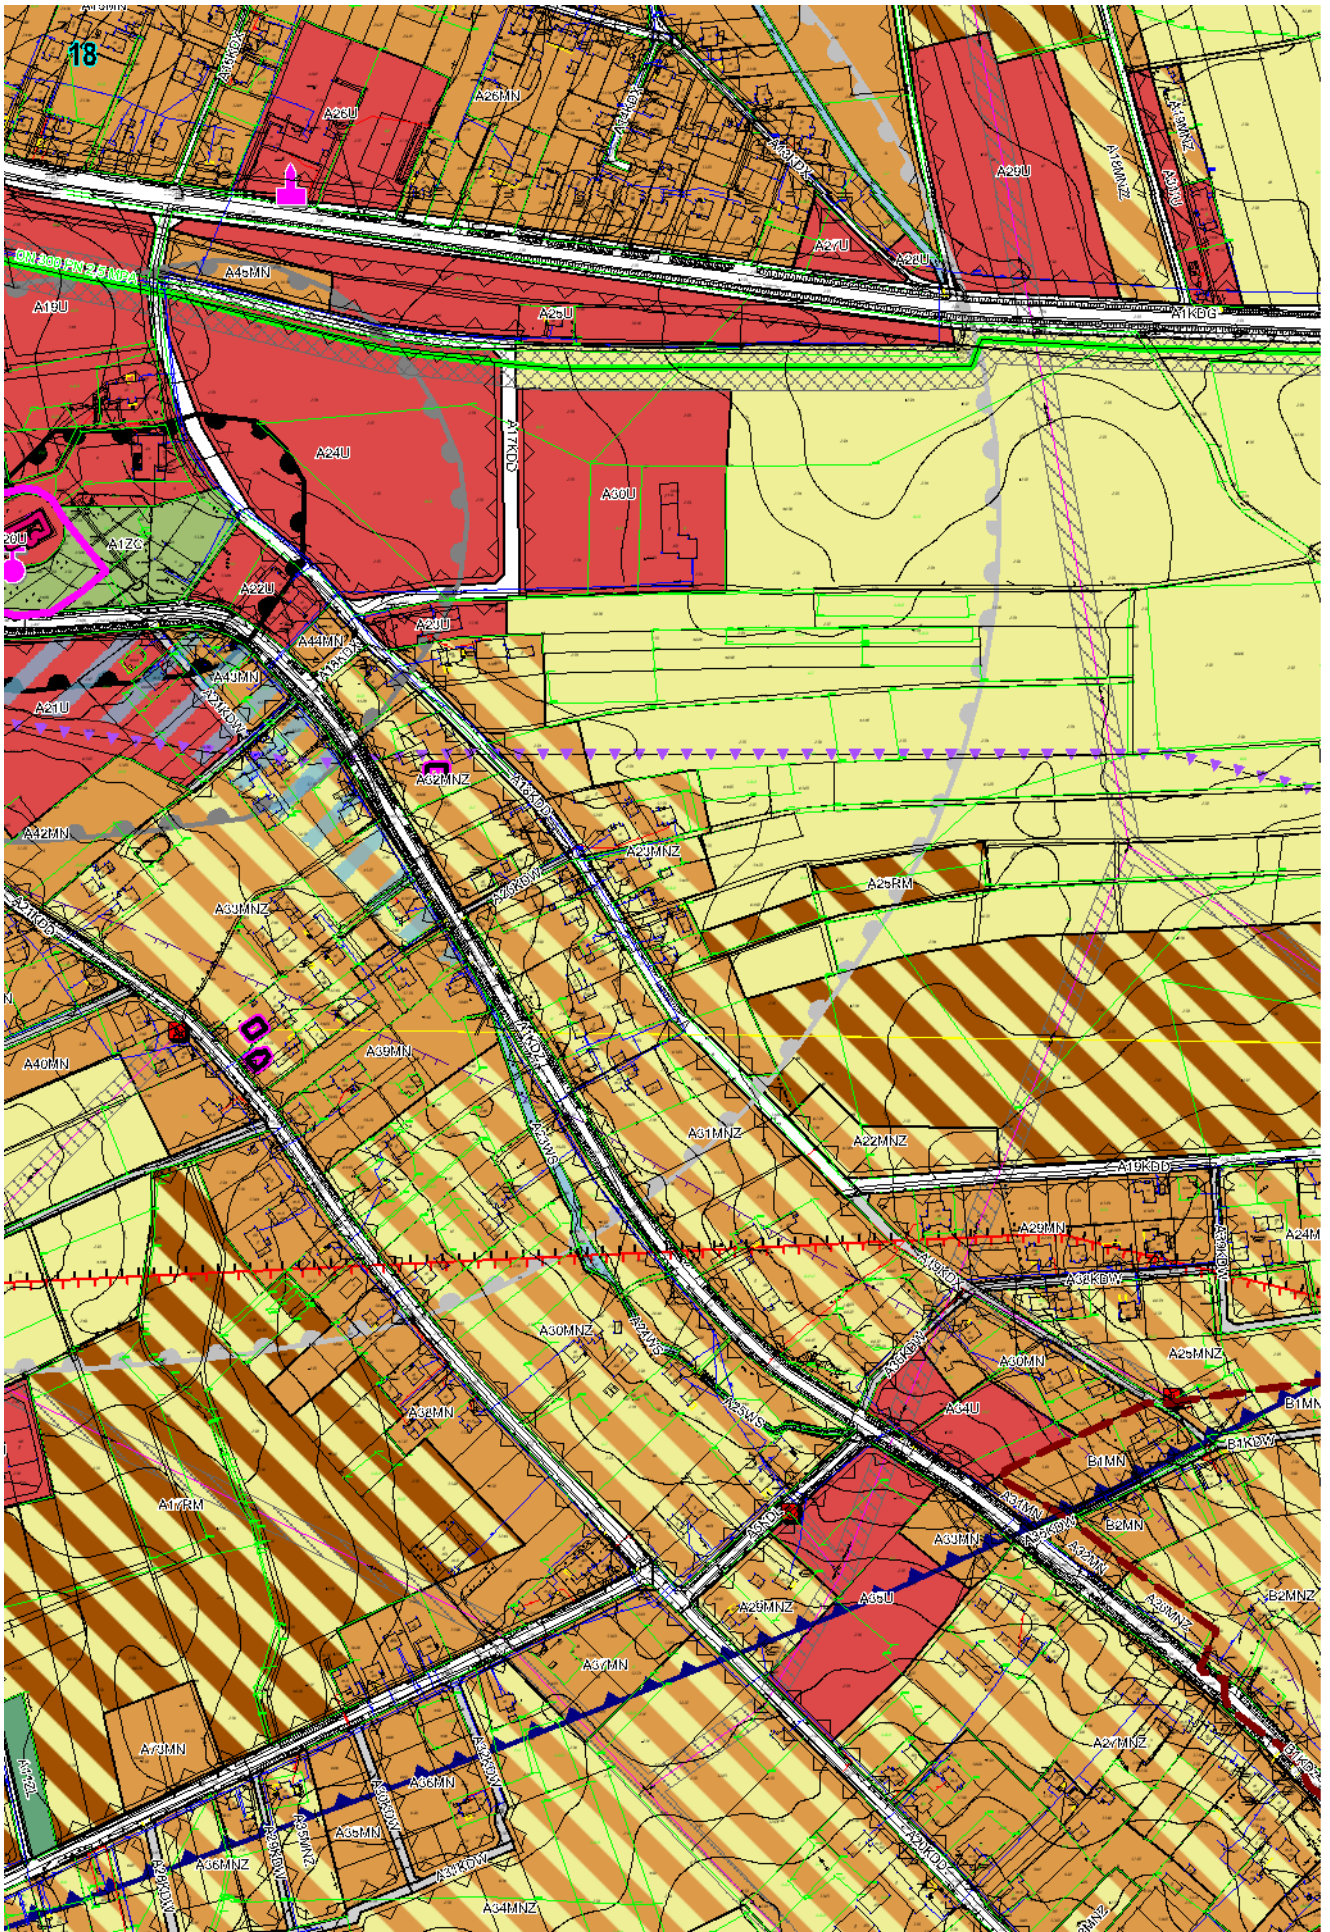


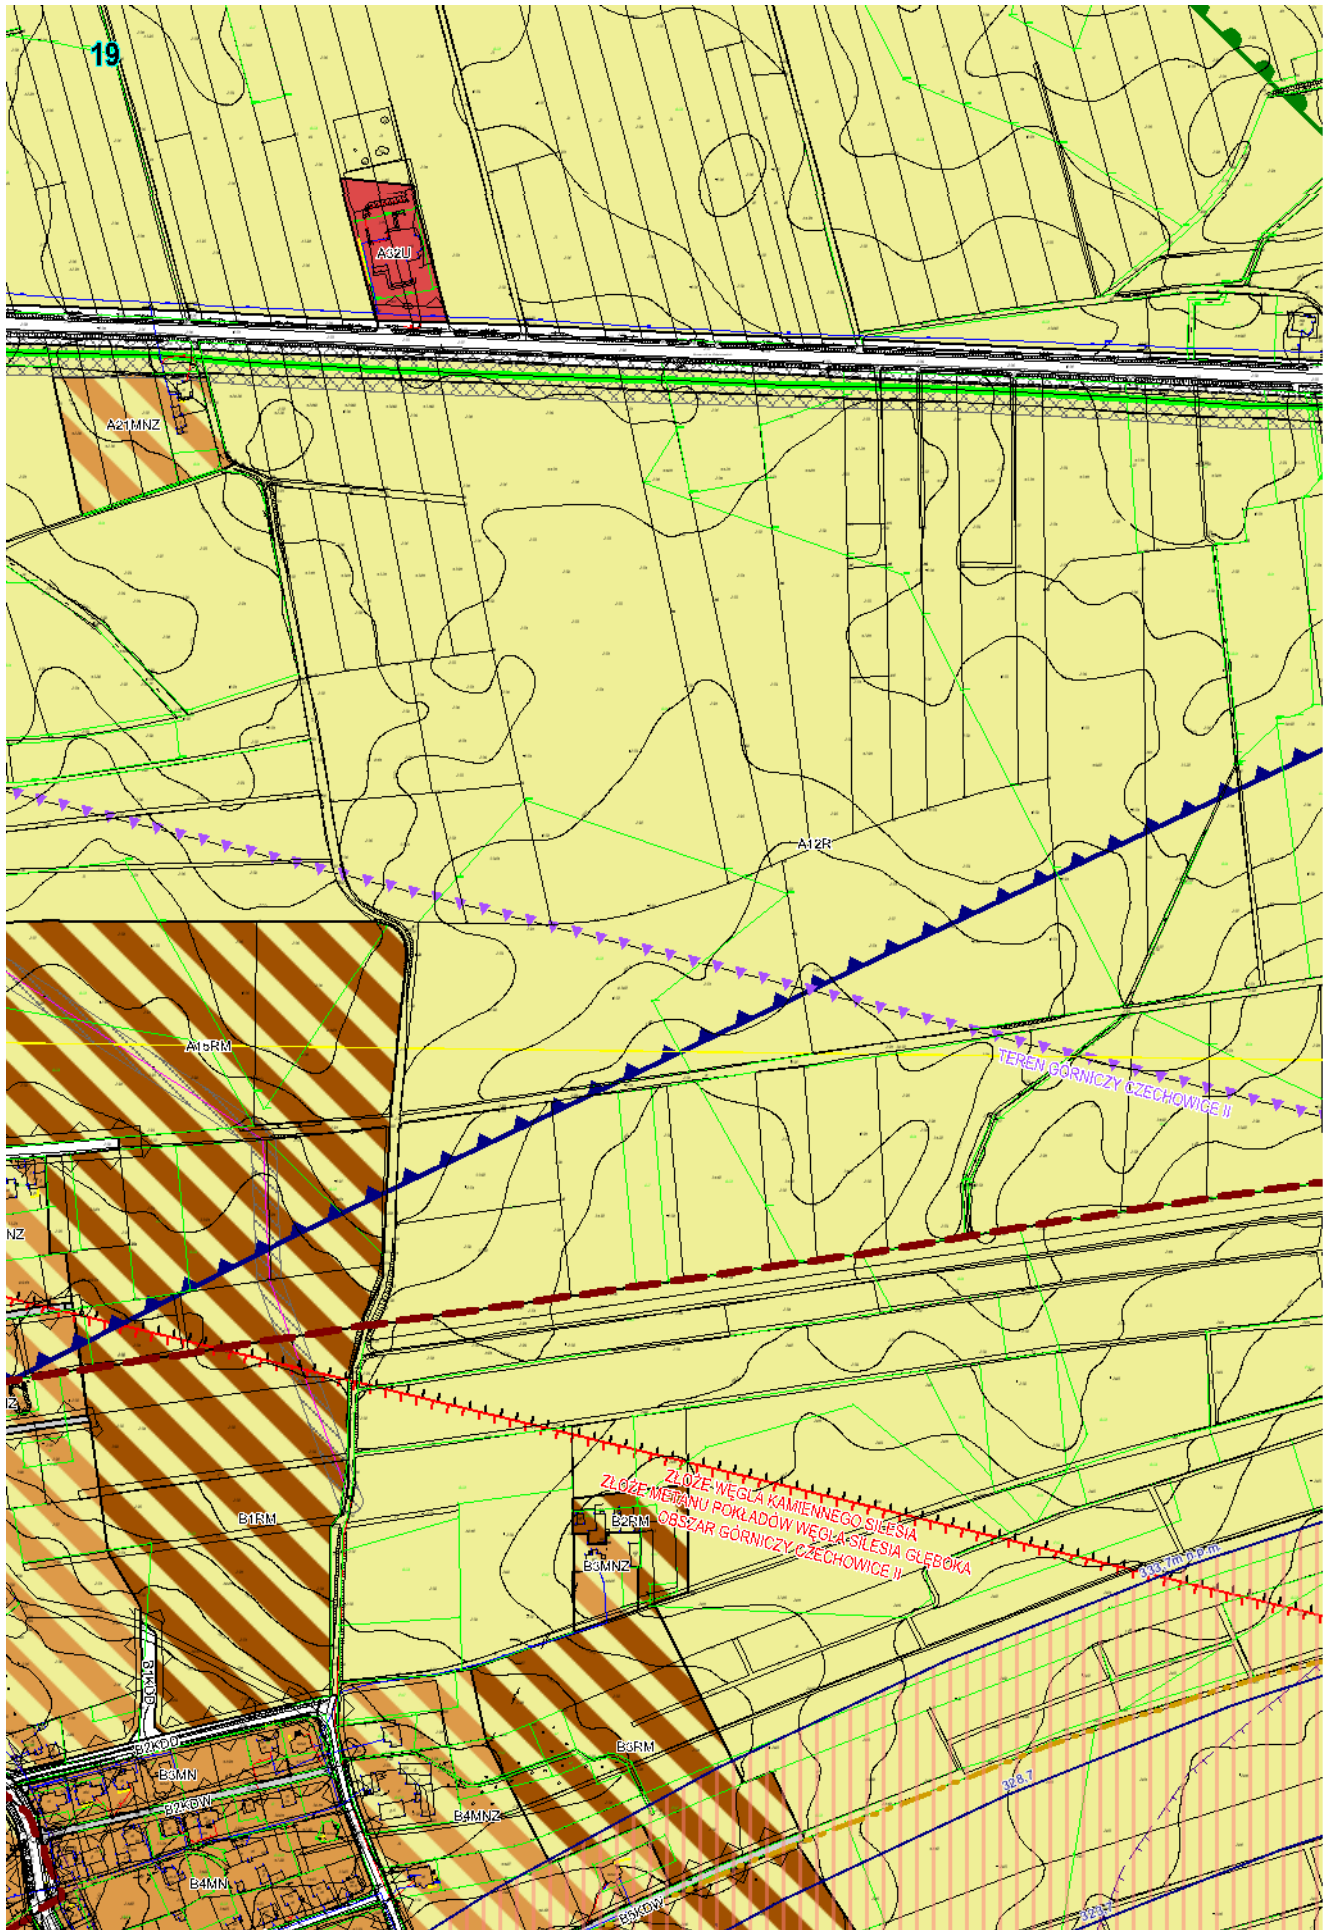


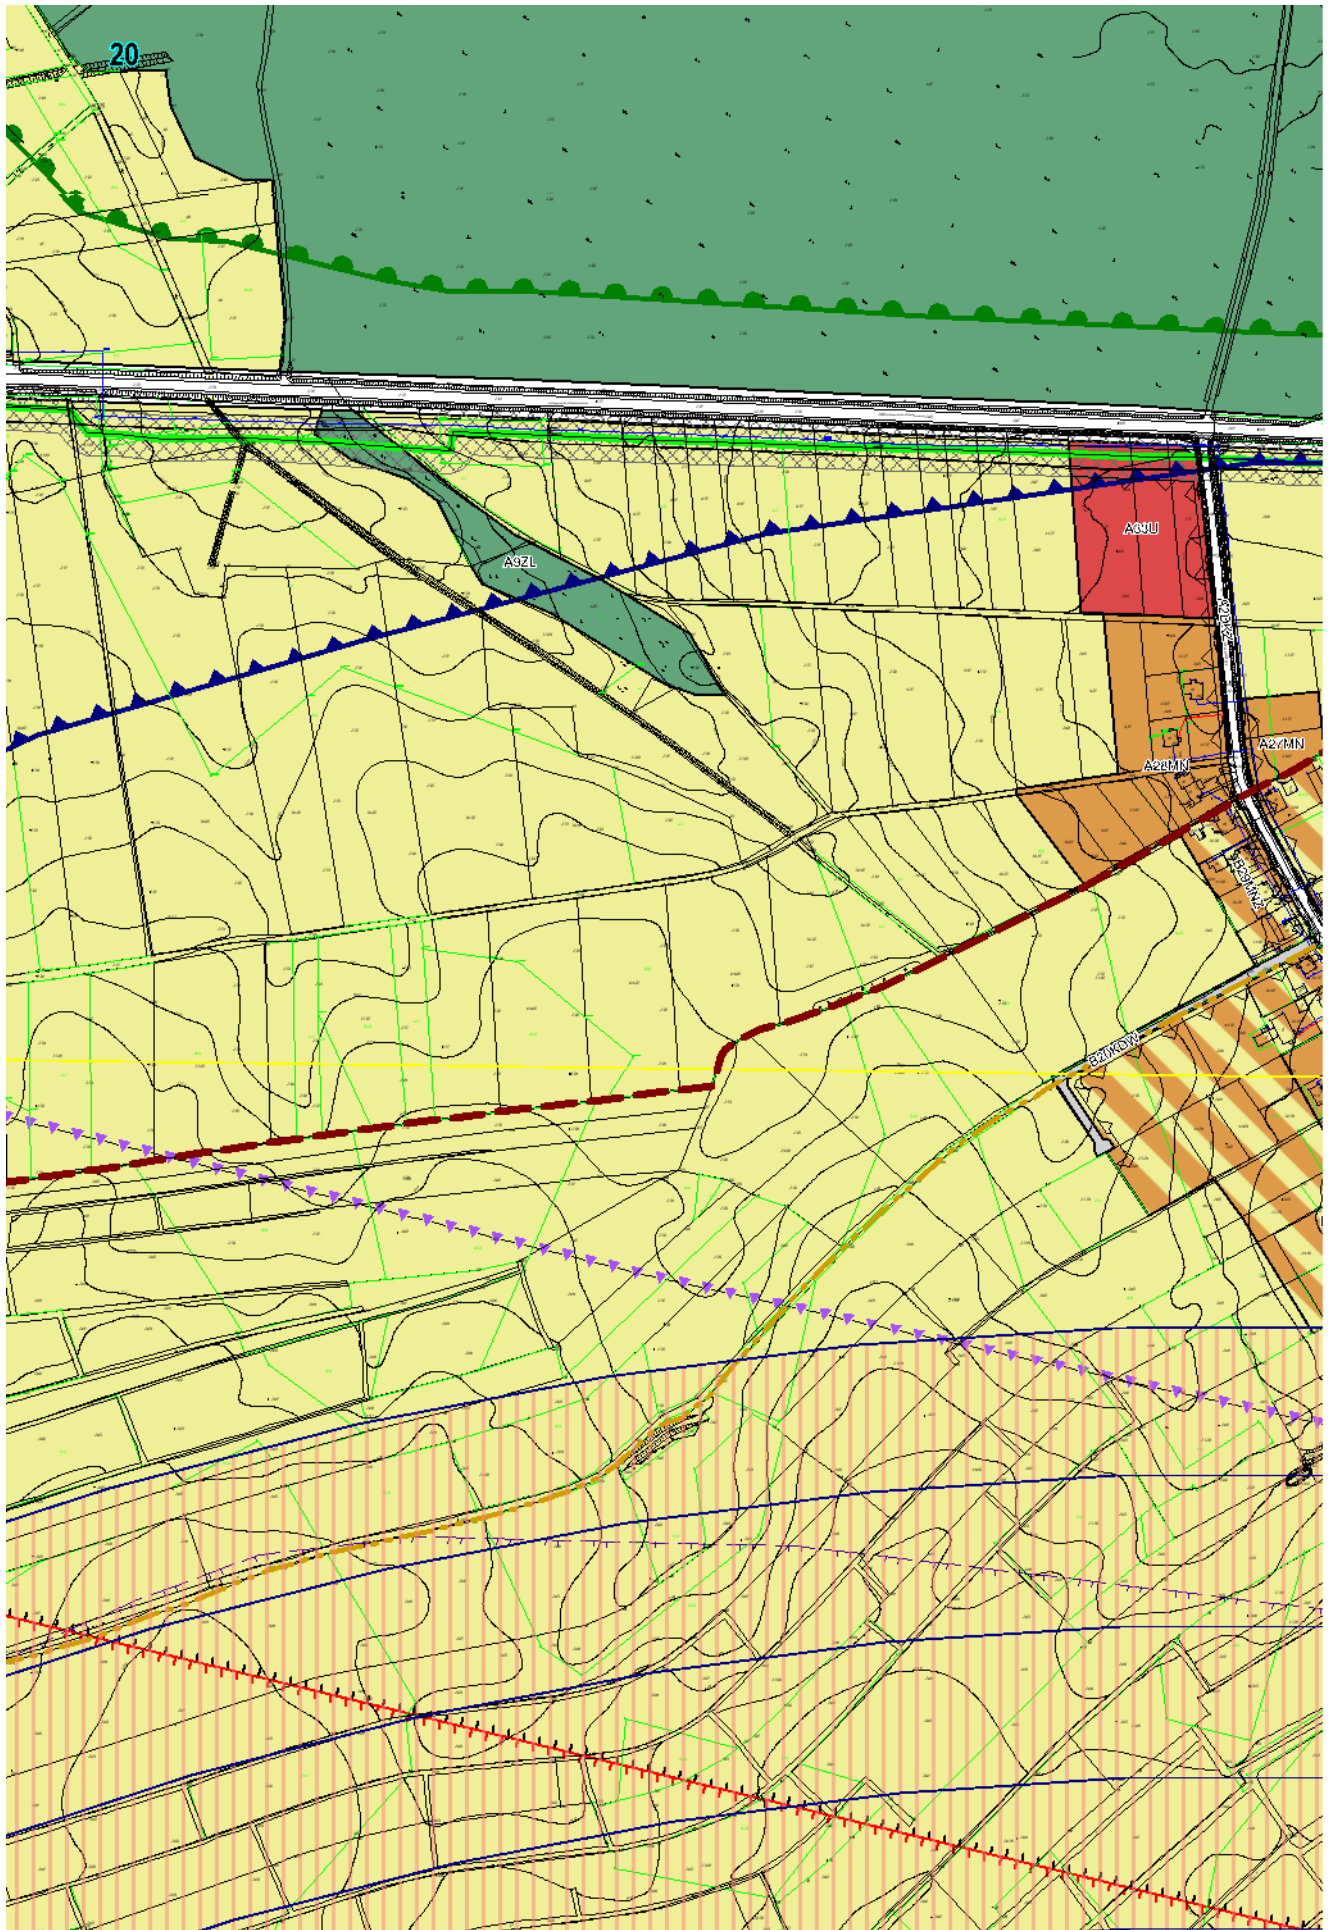

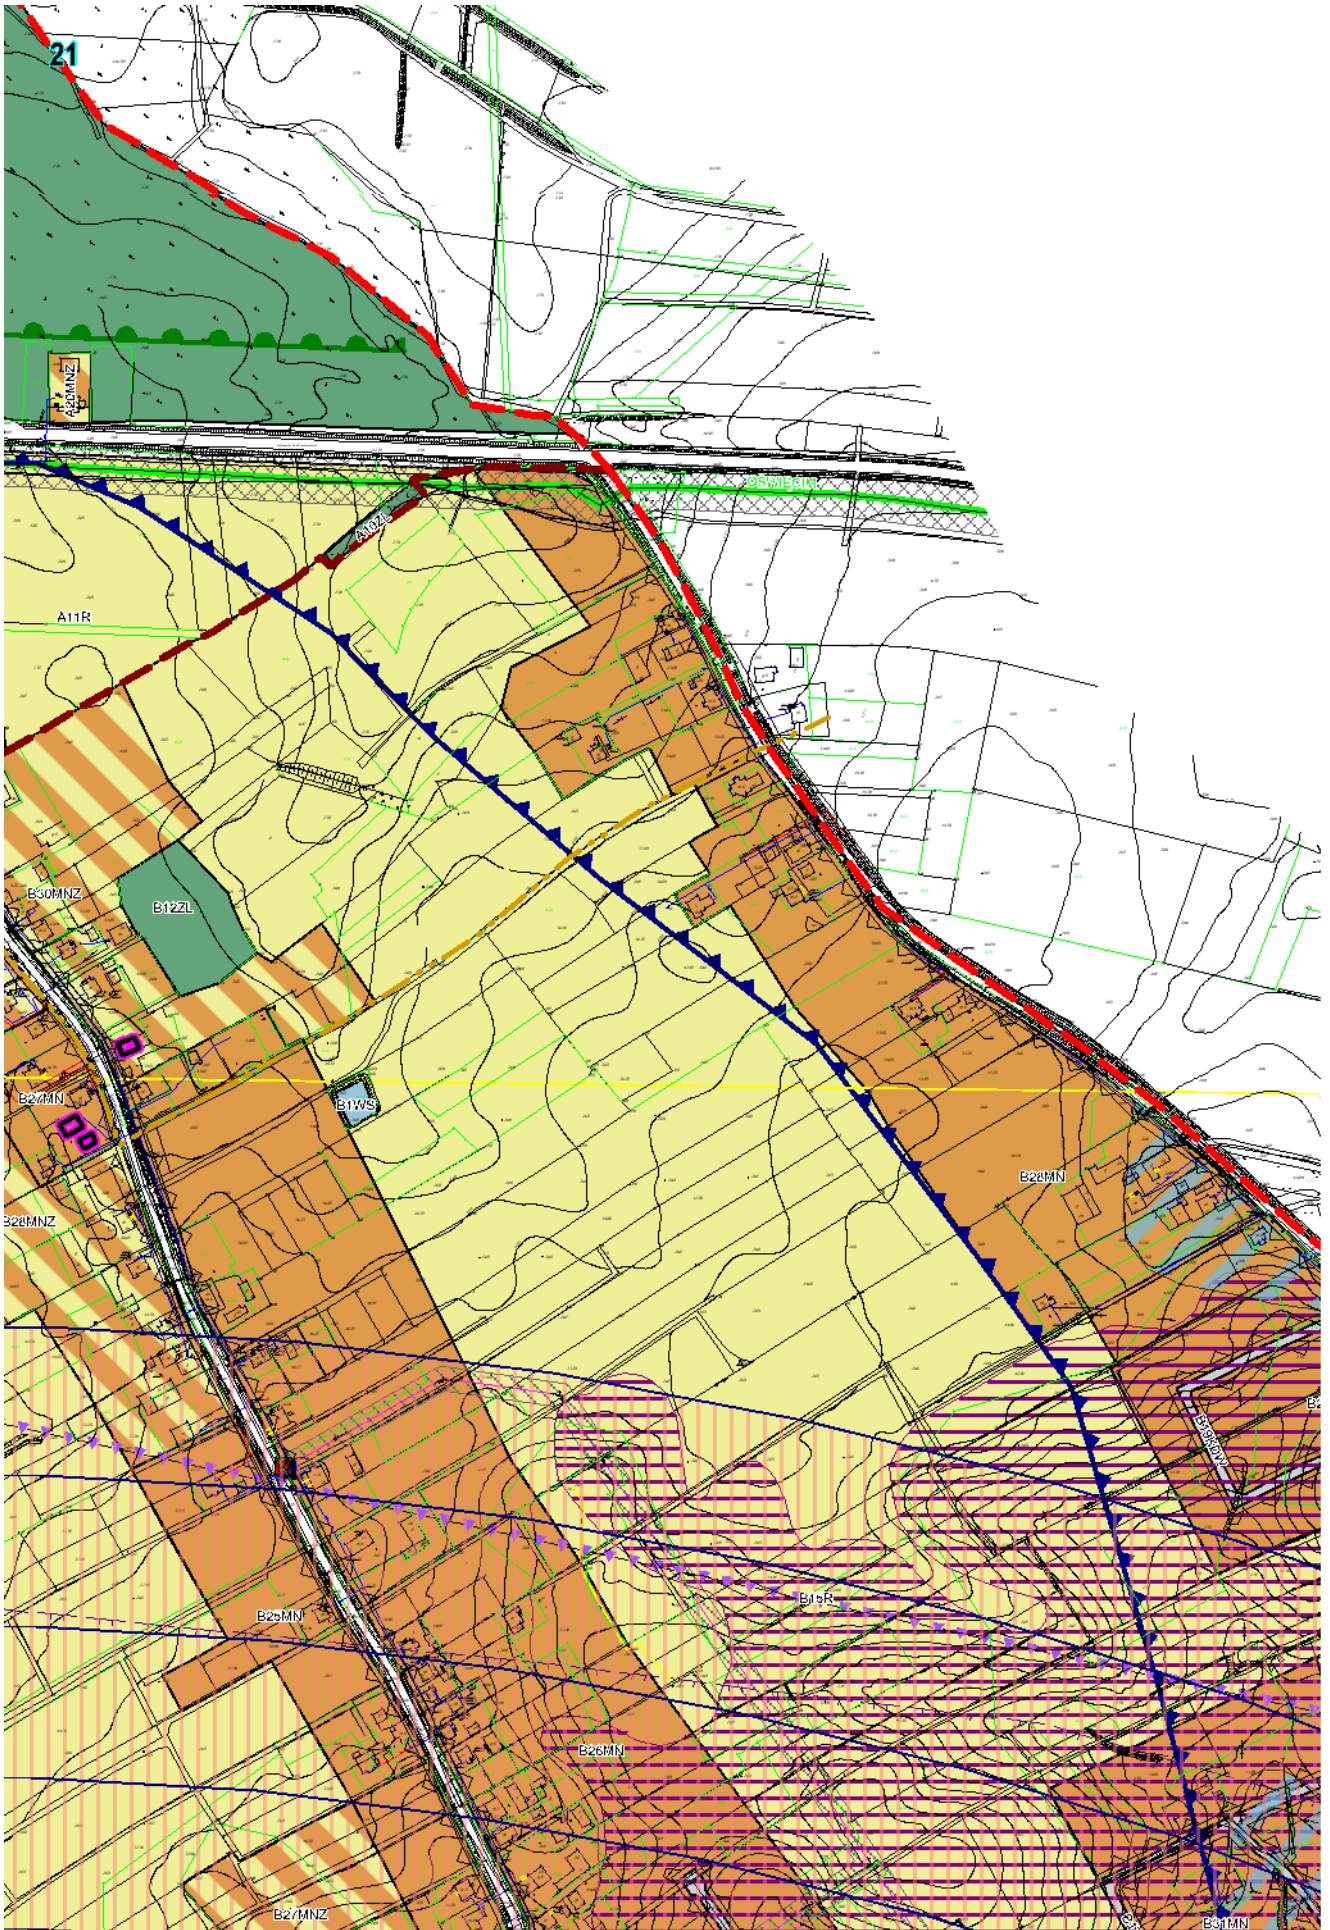


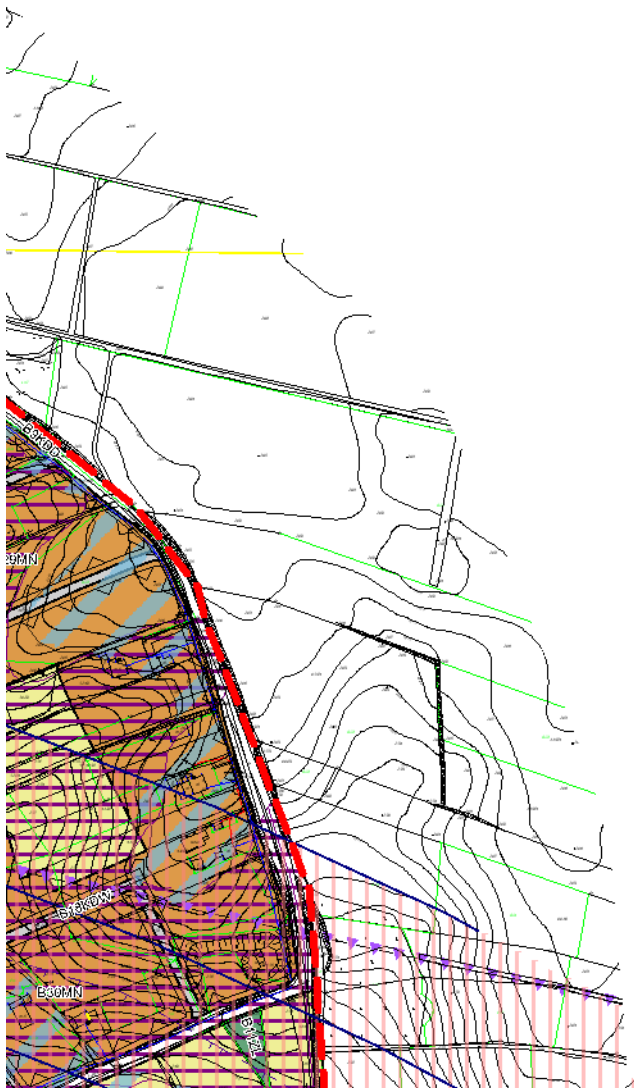

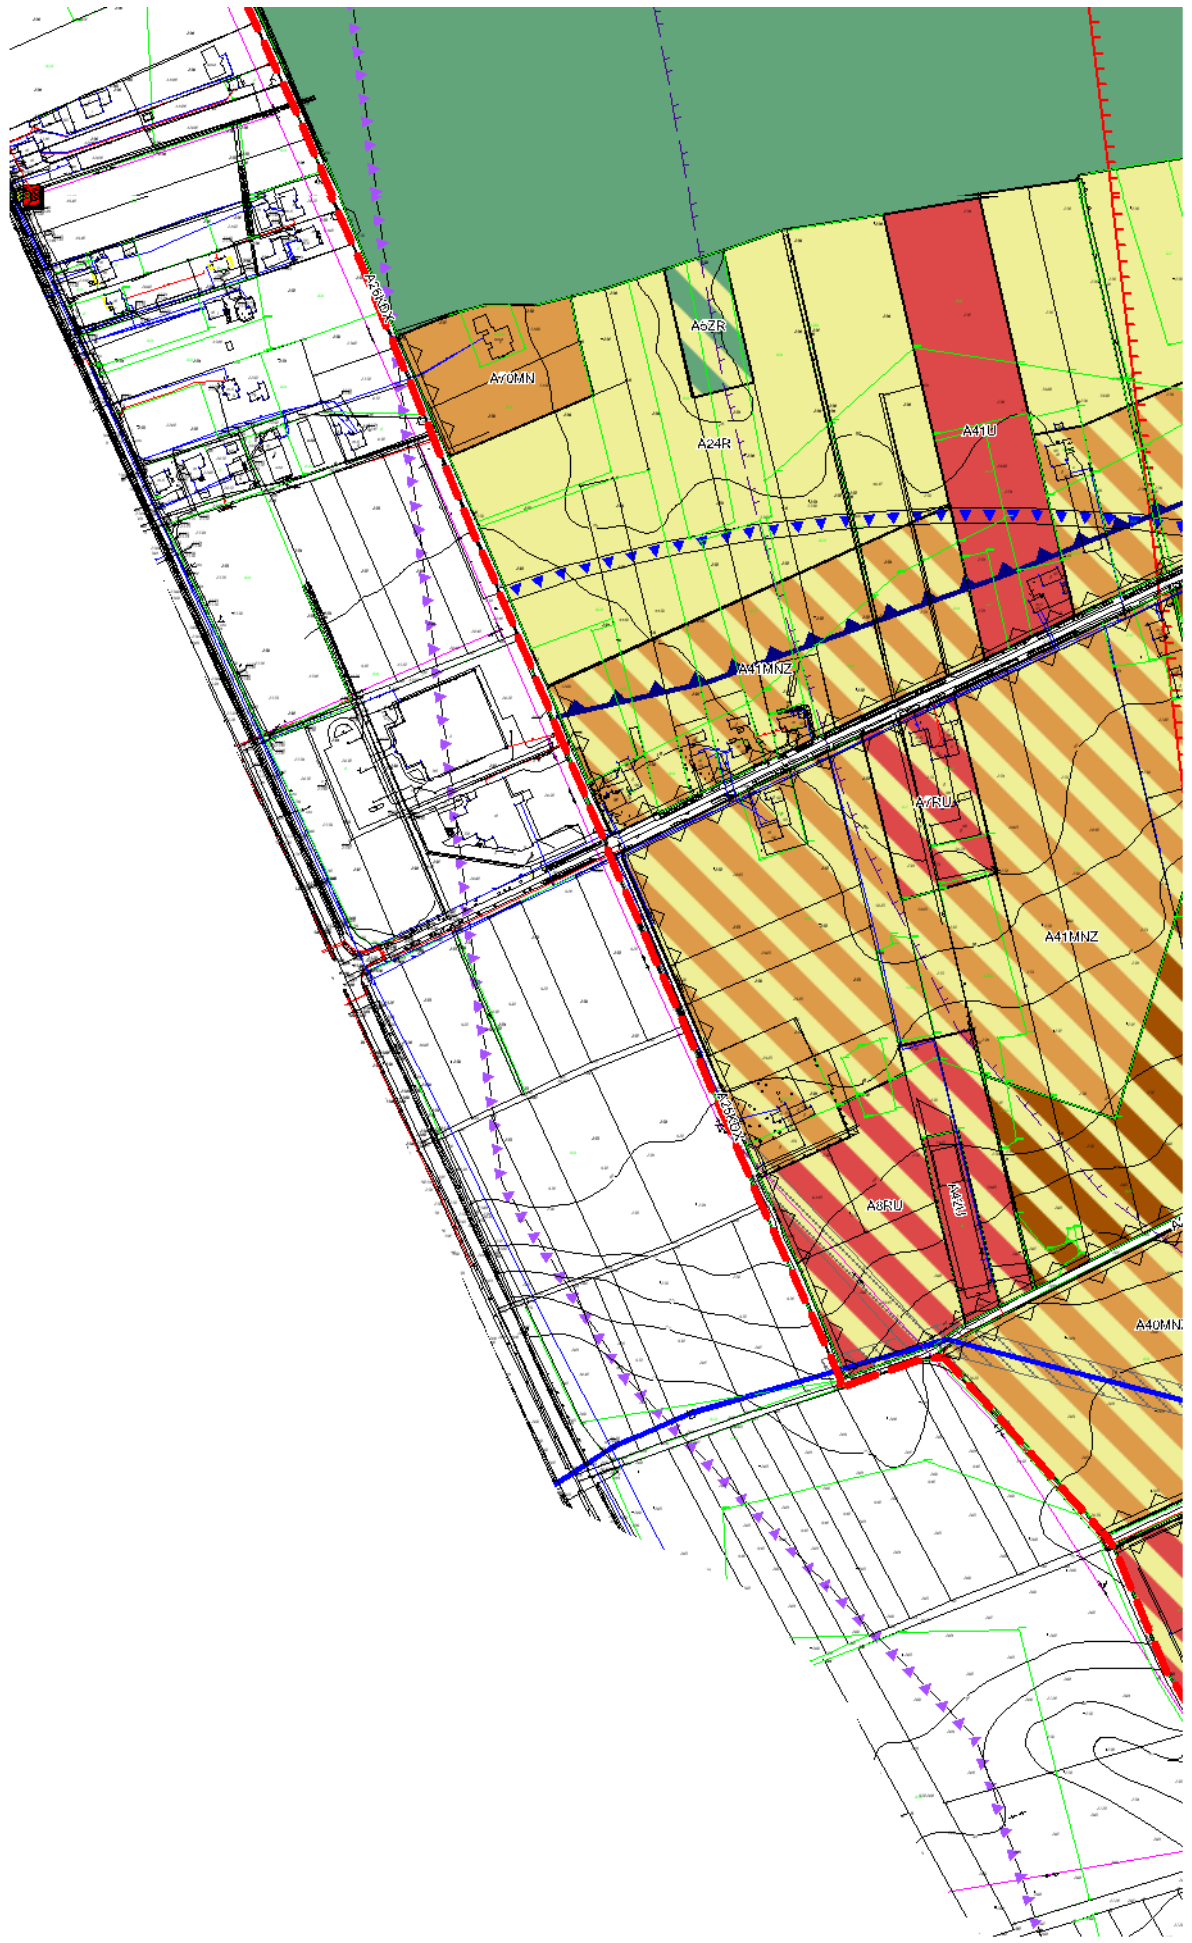


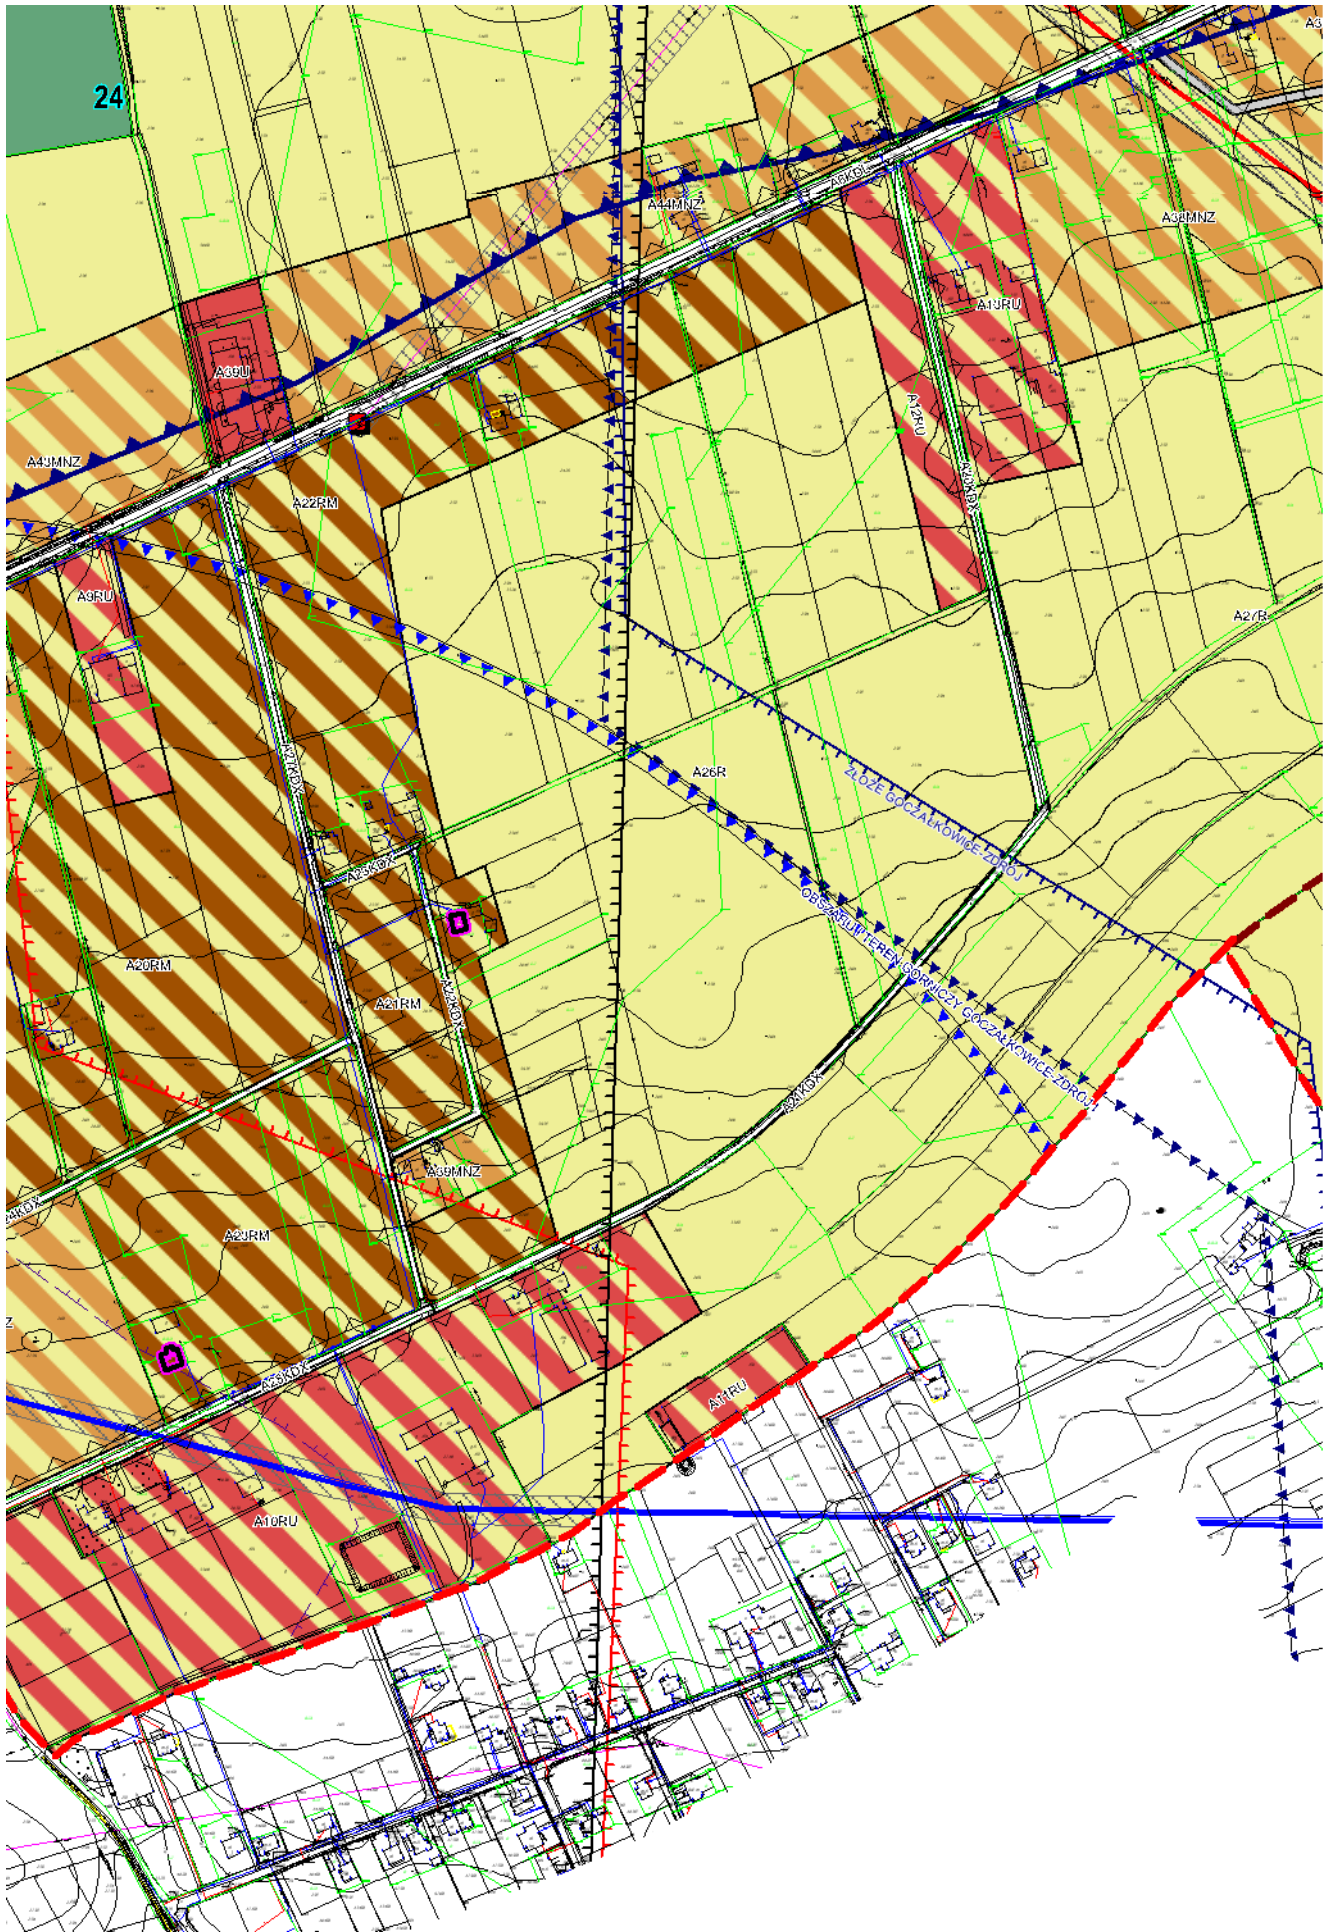





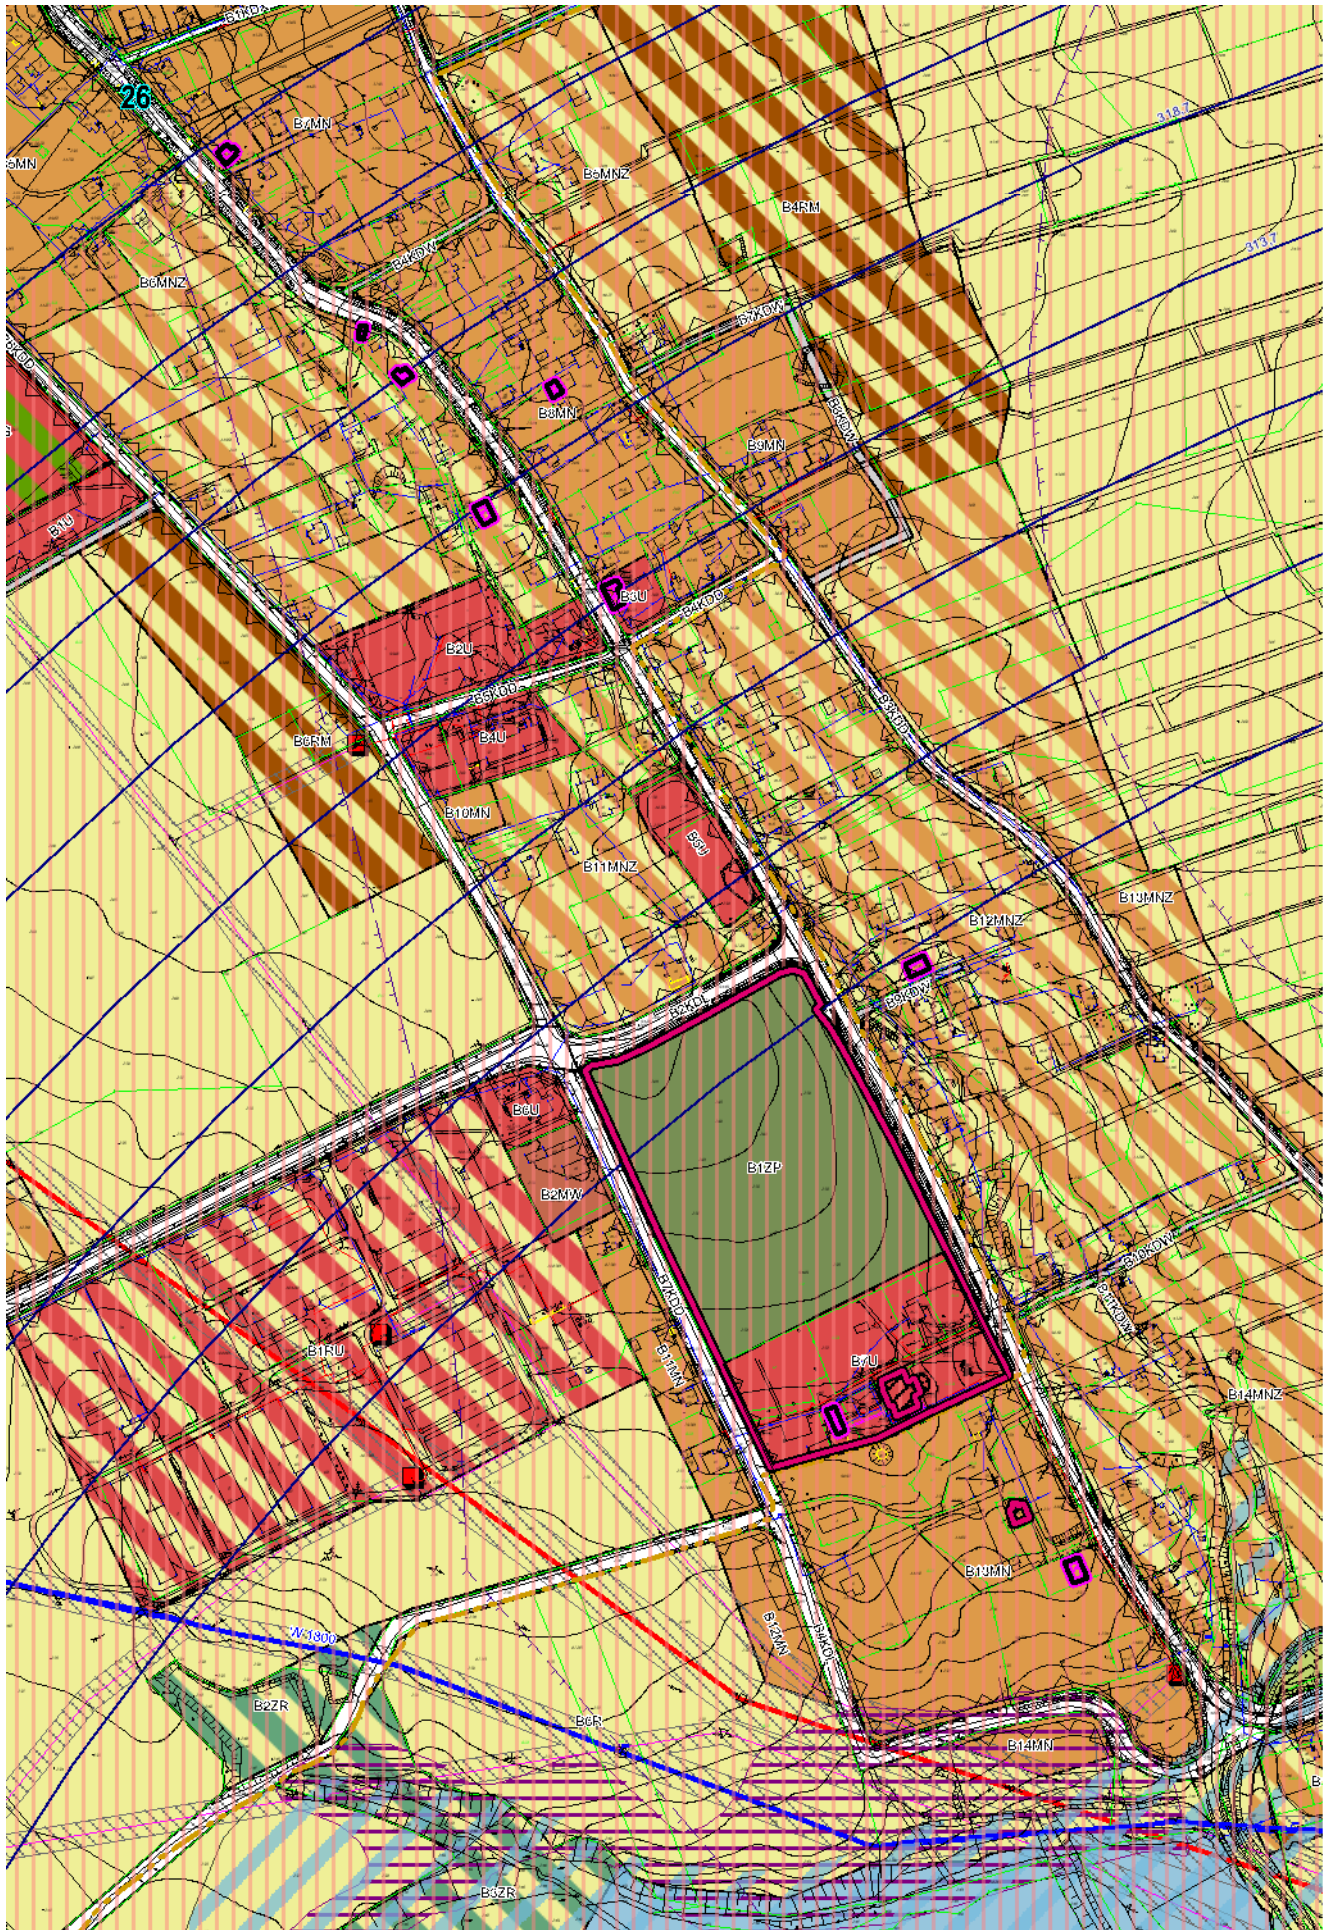

B
200.7
200.7
200.7
200.7

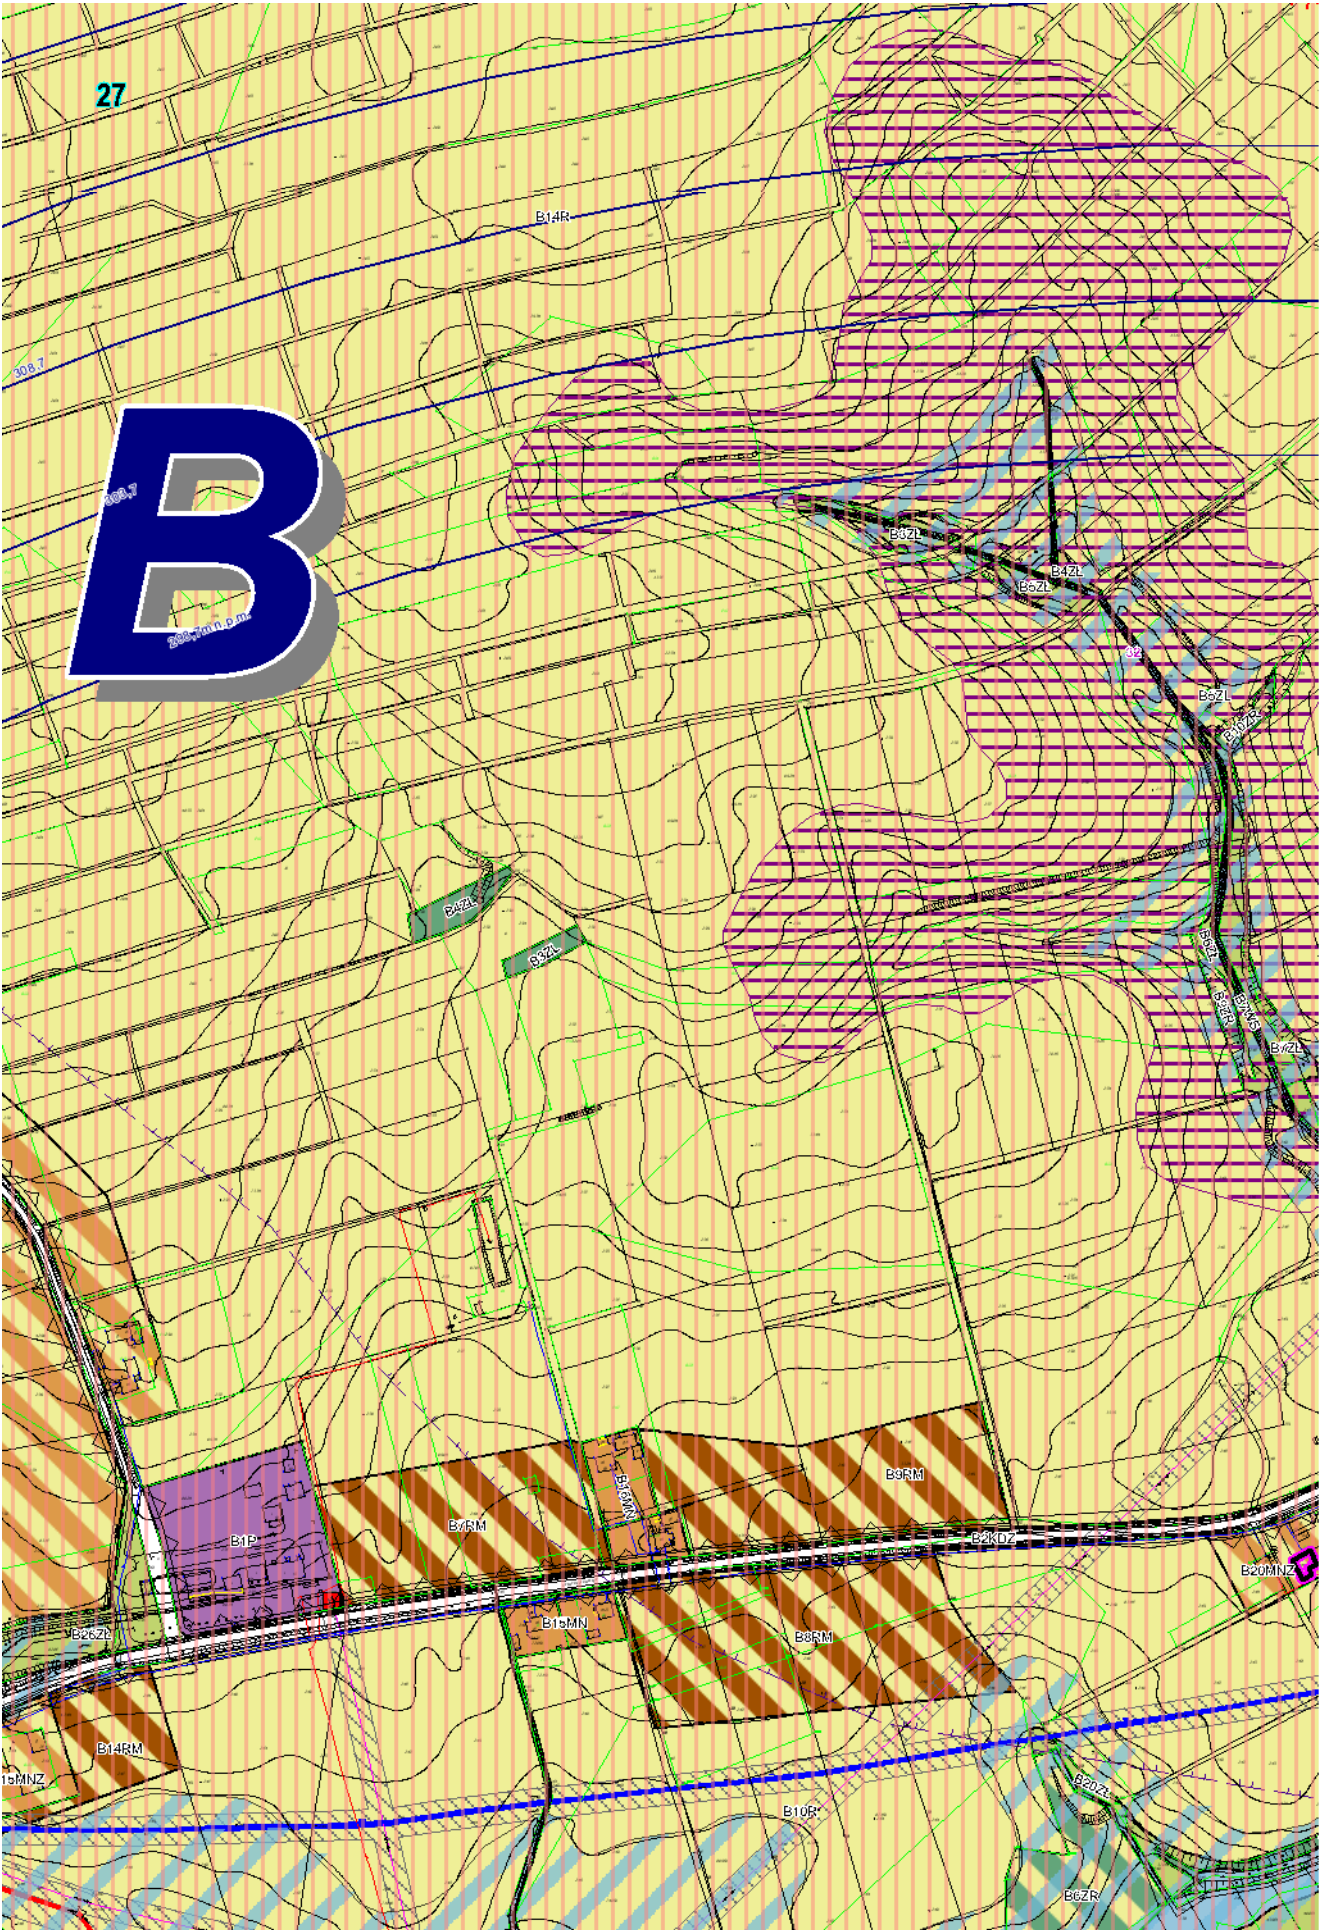


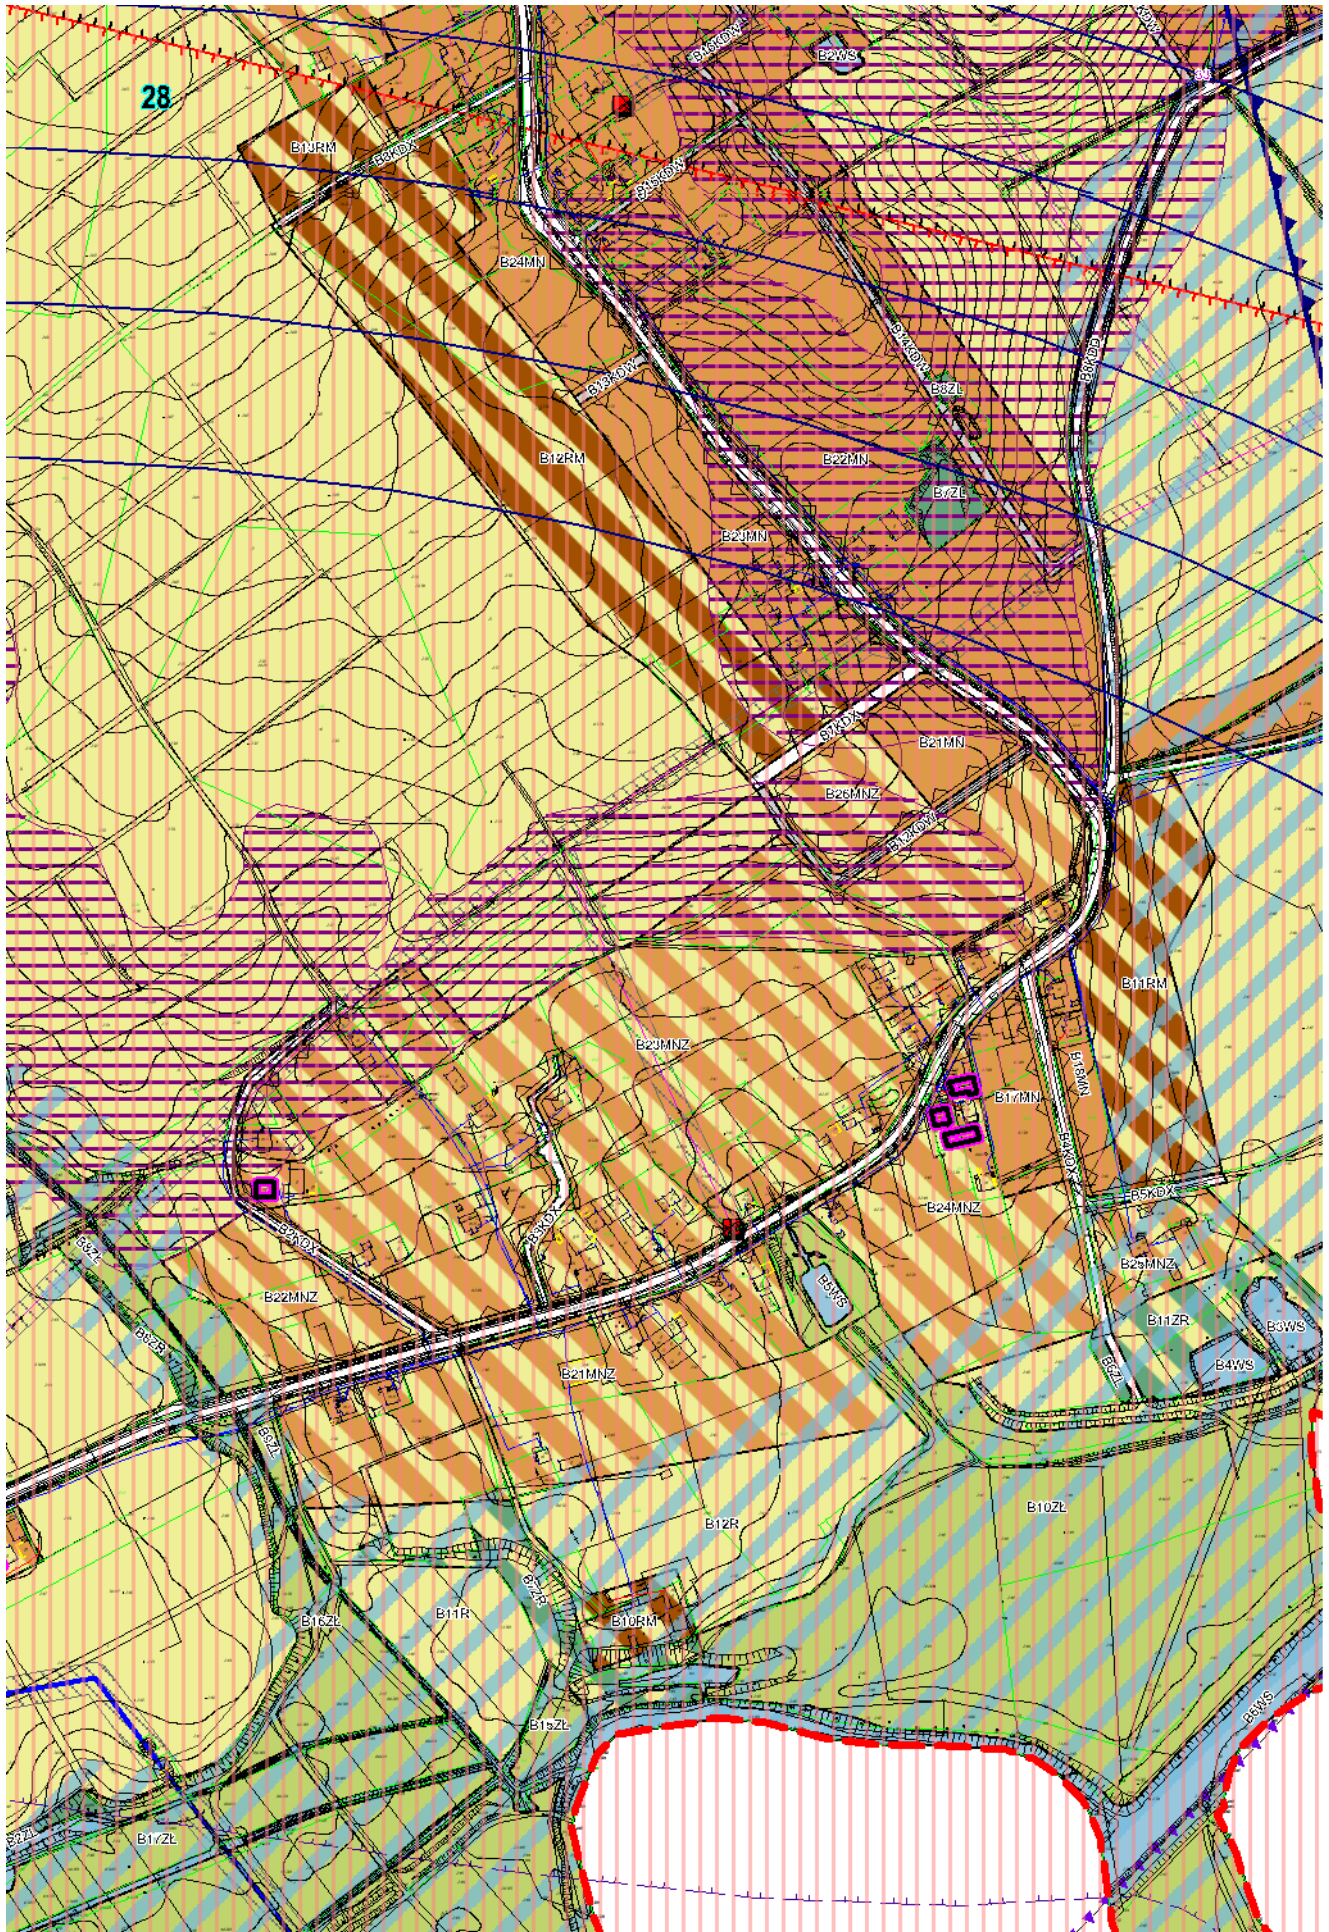


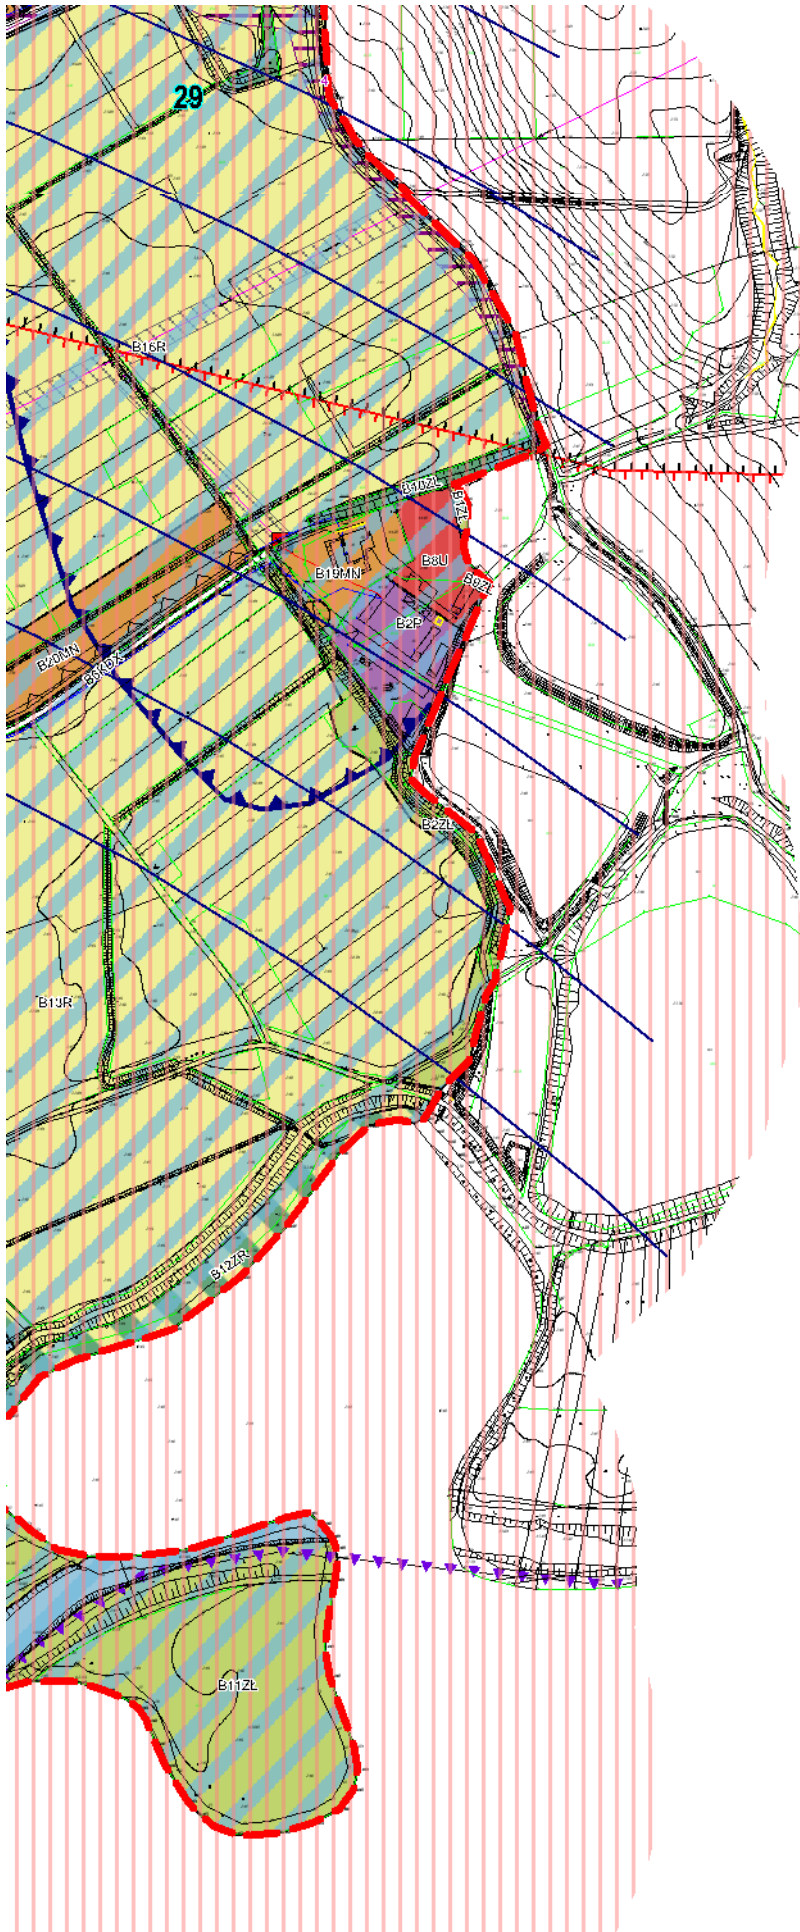



30



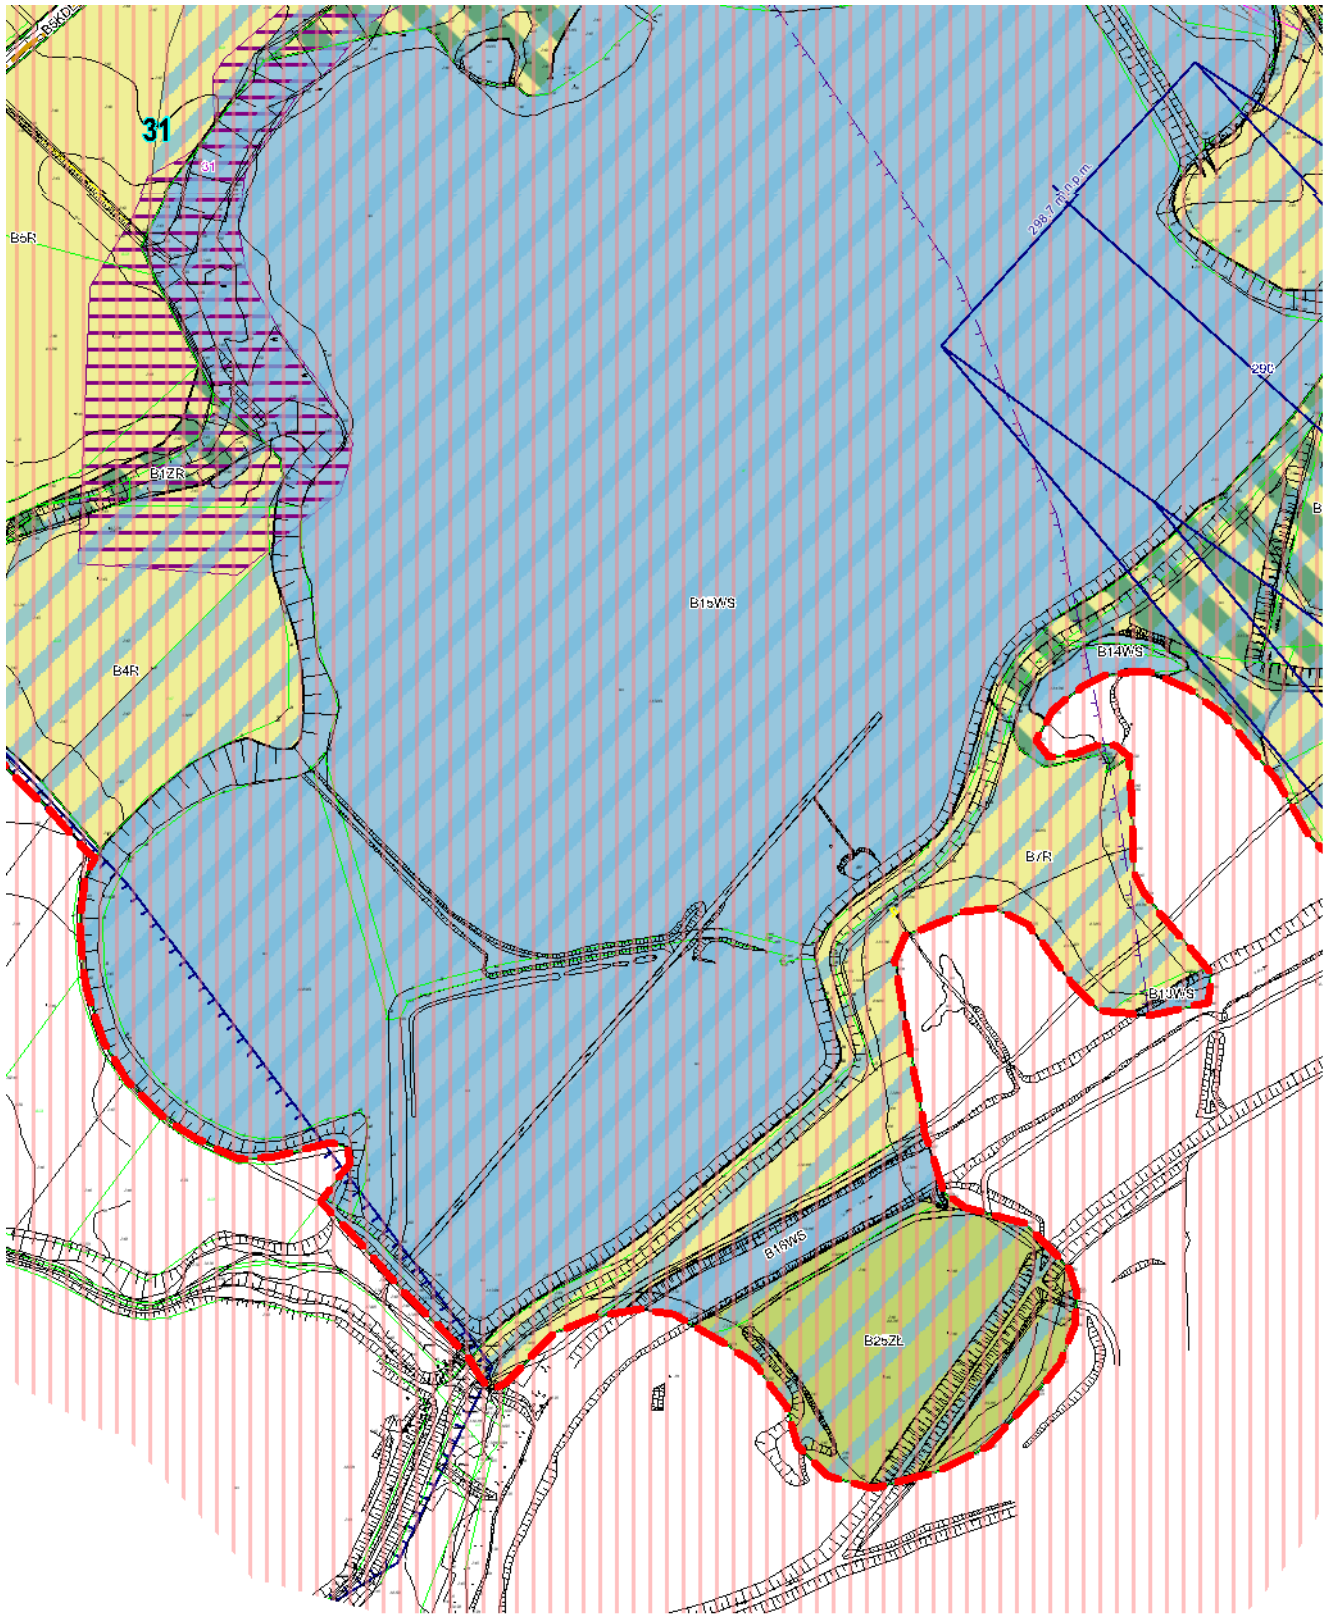

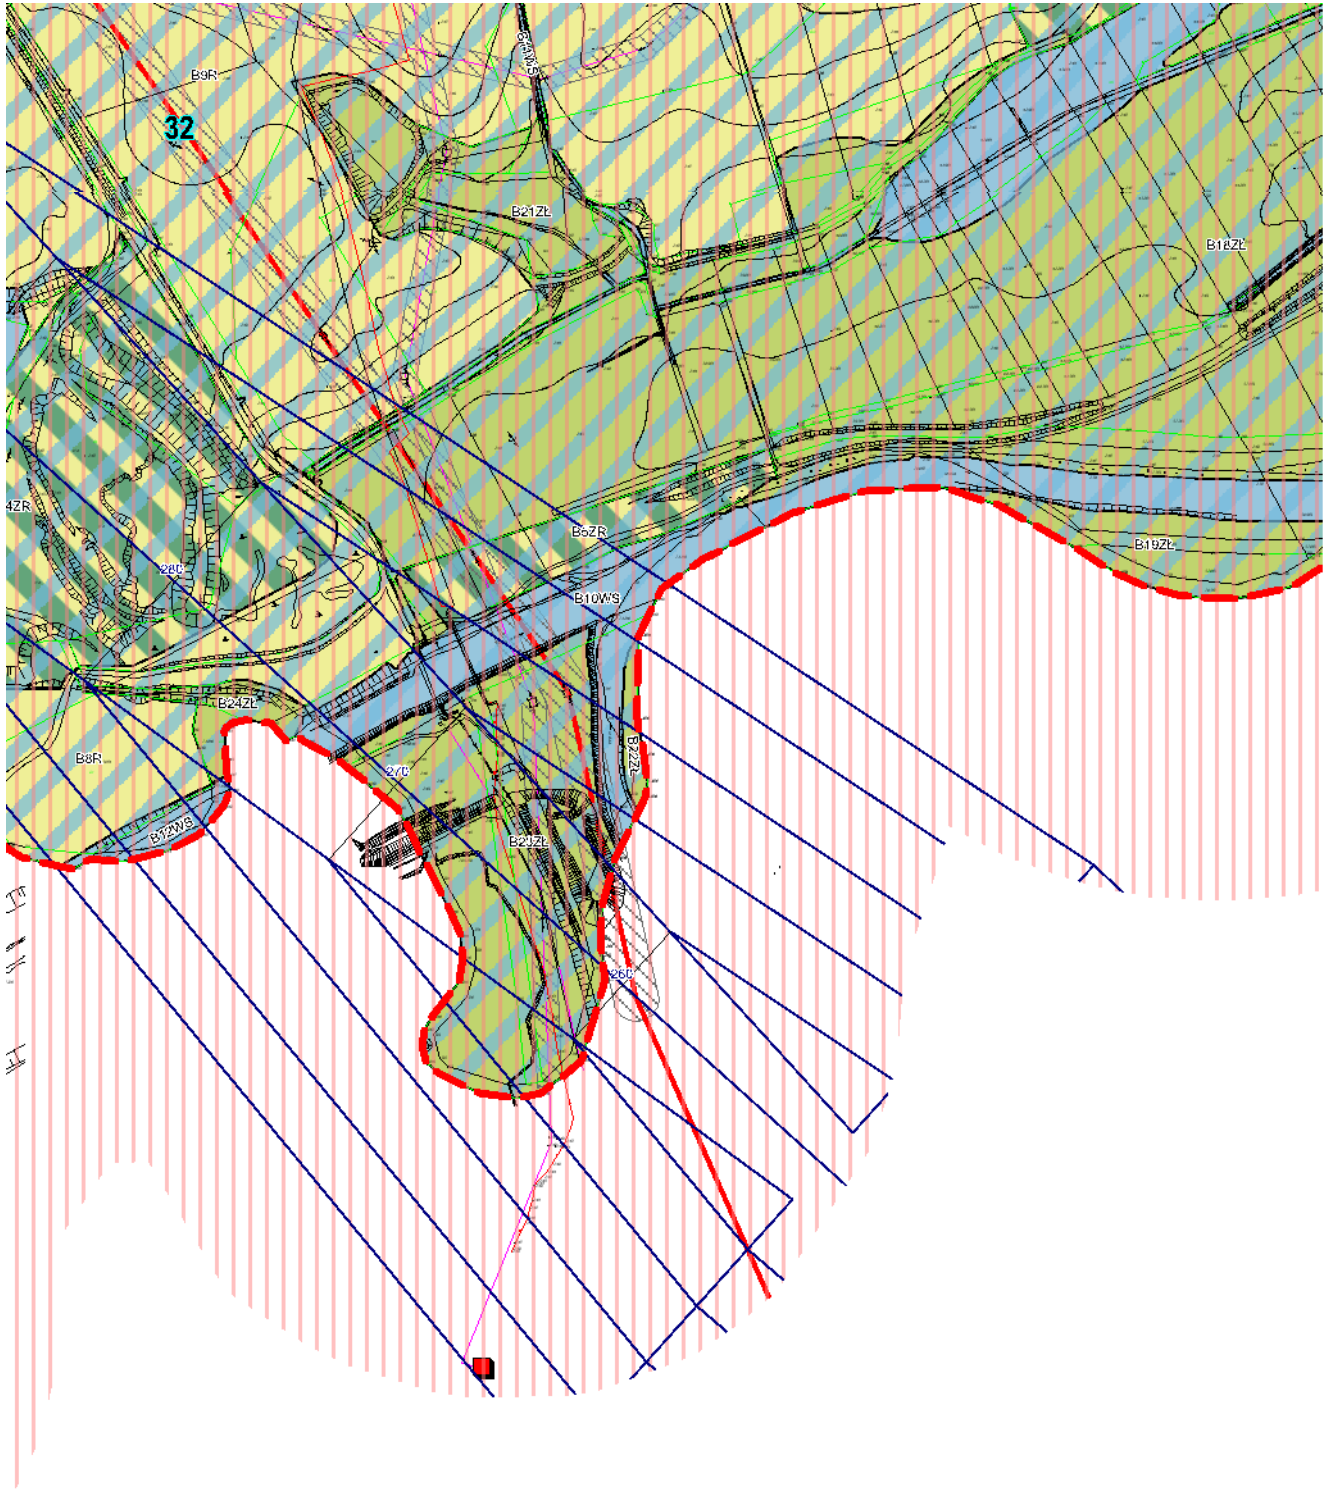

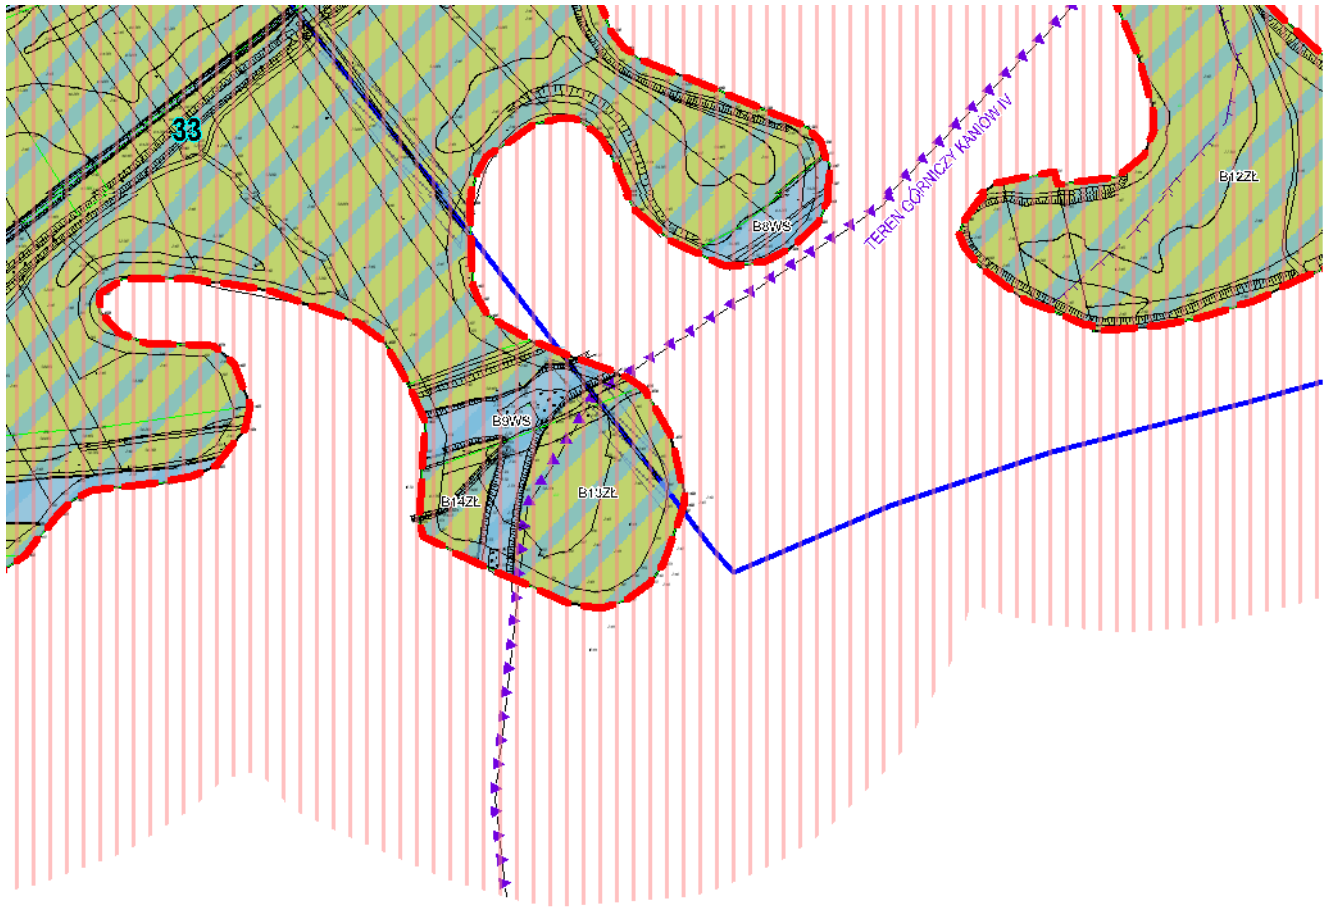

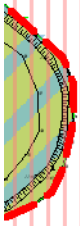

34

